



LEYENDA	
	COLECTOR DE FIECALES EXISTENTE
	COLECTOR DE FIECALES EXISTENTE ANULAR
	COLECTOR UNITARIO EXISTENTE
	COLECTOR UNITARIO EXISTENTE ANULAR
	COLECTOR UNITARIO EXISTENTE CONVERTIDO EN FIECALES
	COLECTOR DE FUMALES EXISTENTE
	COLECTOR DE FUMALES EXISTENTE ANULAR
	COLECTOR DE FIECALES PROYECTADO
	COLECTOR UNITARIO PROYECTADO
	COLECTOR DE FUMALES PROYECTADO
	COLECTOR PROYECTADO A EJECUTAR MEDIANTE HINCA

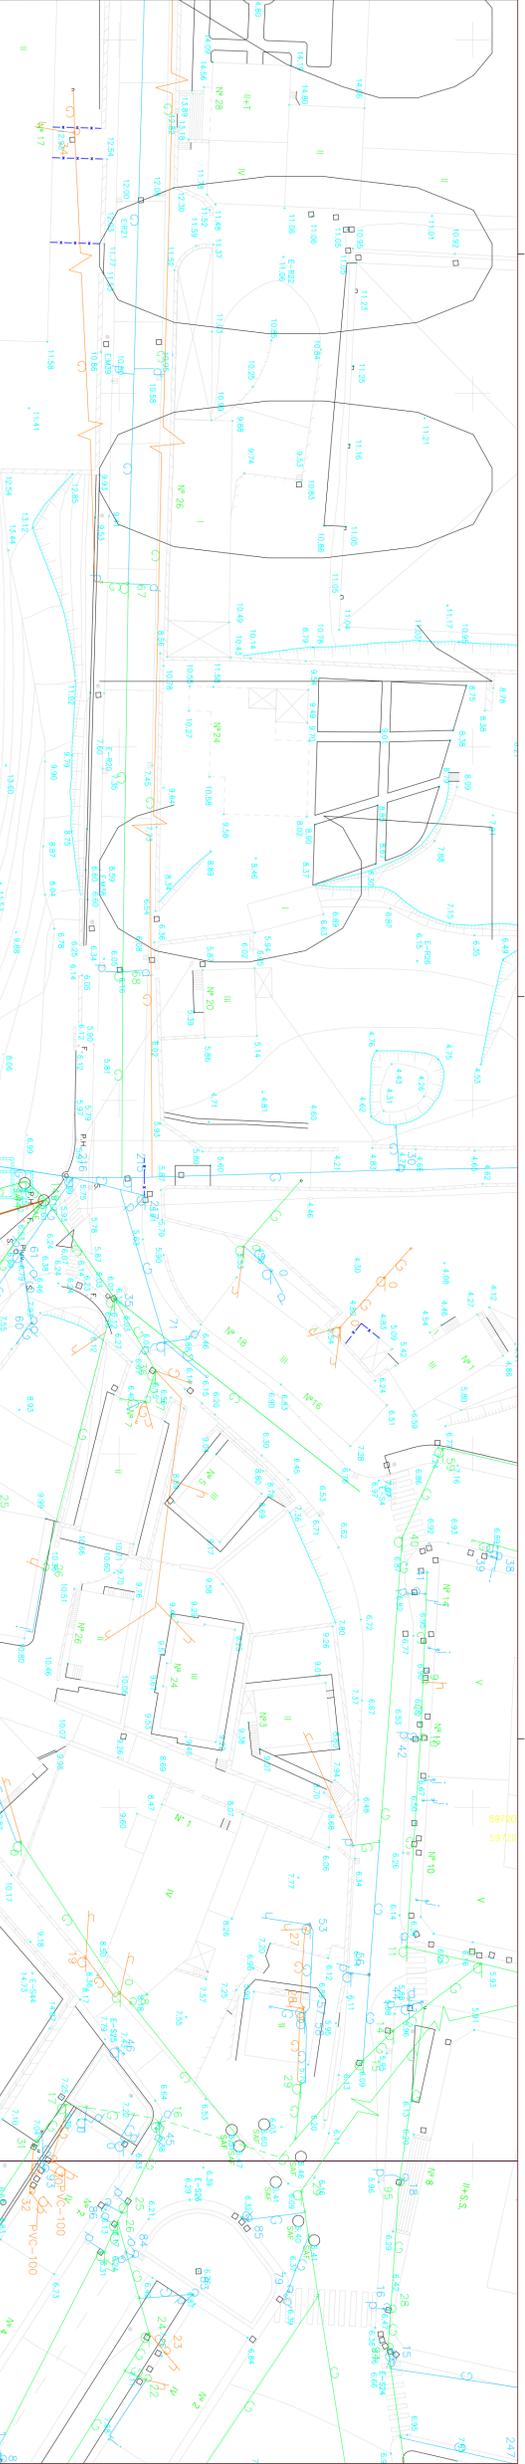

NOTA = - LAS TUBERIAS QUE CONECTAN LOS SUMIDOROS ENTRE SI Y CON LAS ARQUETAS DE LOS COLECTORES SERAN DE PVC Ø250mm. CON REMENDE DE COLOCACION 316. Ø400 Y 500mm.
 - LAS TUBERIAS PROYECTADAS SERAN DE PVC Ø250mm. CON REMENDE DE COLOCACION 316. Ø400 Y 500mm.
 - LAS TUBERIAS PROYECTADAS SERAN DE HERRAMON ARMADO CLASE IV DE LINDON DE SIEMPRE QUE LLEVAN EN ZANALIA. LAS TUBERIAS PROYECTADAS SERAN DE HERRAMON ARMADO CLASE V CON VIROLA METALICA Y JUNTA ESTANCA FLEXIBLE CUANDO SE EJECUTEN EN HINCA.

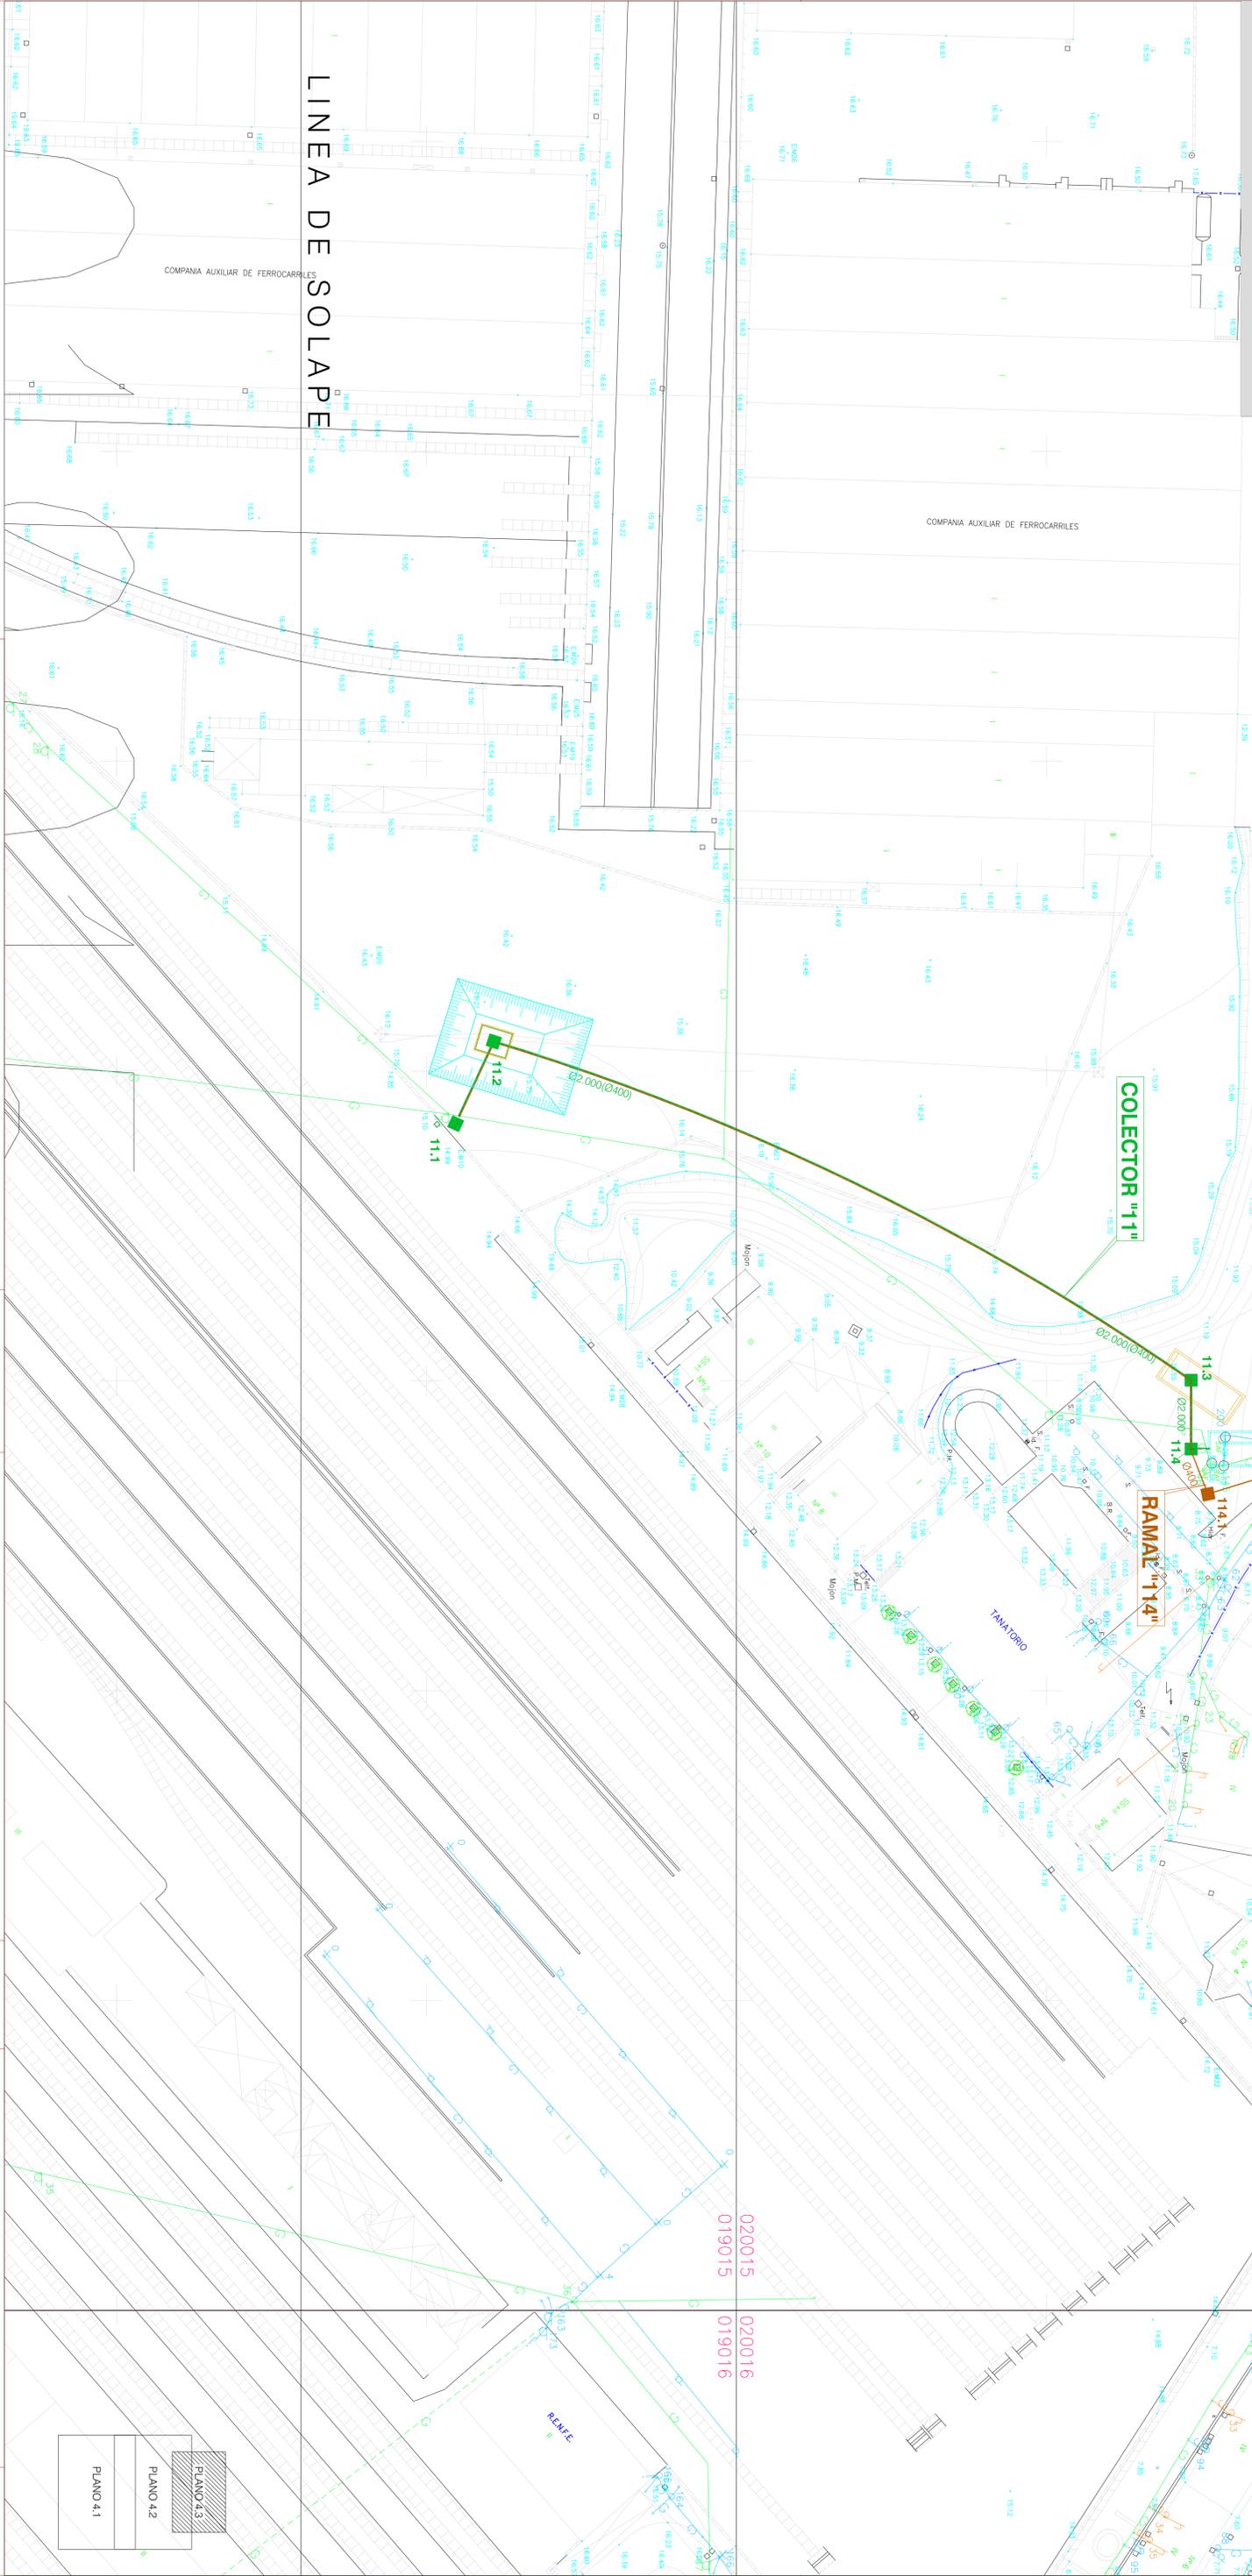

TXINGUDIKO ZERBITZUAK
SERVICIOS DE TXINGUDI S.A.

Titulo : **PROYECTO DE ADECUACION DE LA RED DE DRENAJE DE LA CUENCA URBANA DE LA REGATA ZUBIMUZU**

Fecha : **NOVIEMBRE 2006**

Plano : **PLANTA GENERAL DE LOS COLECTORES COLECTOR-11, RAMAL-114**

Numero : **4.3**

Escala : **1/500**

PLANO 4.1

PLANO 4.2

PLANO 4.3