

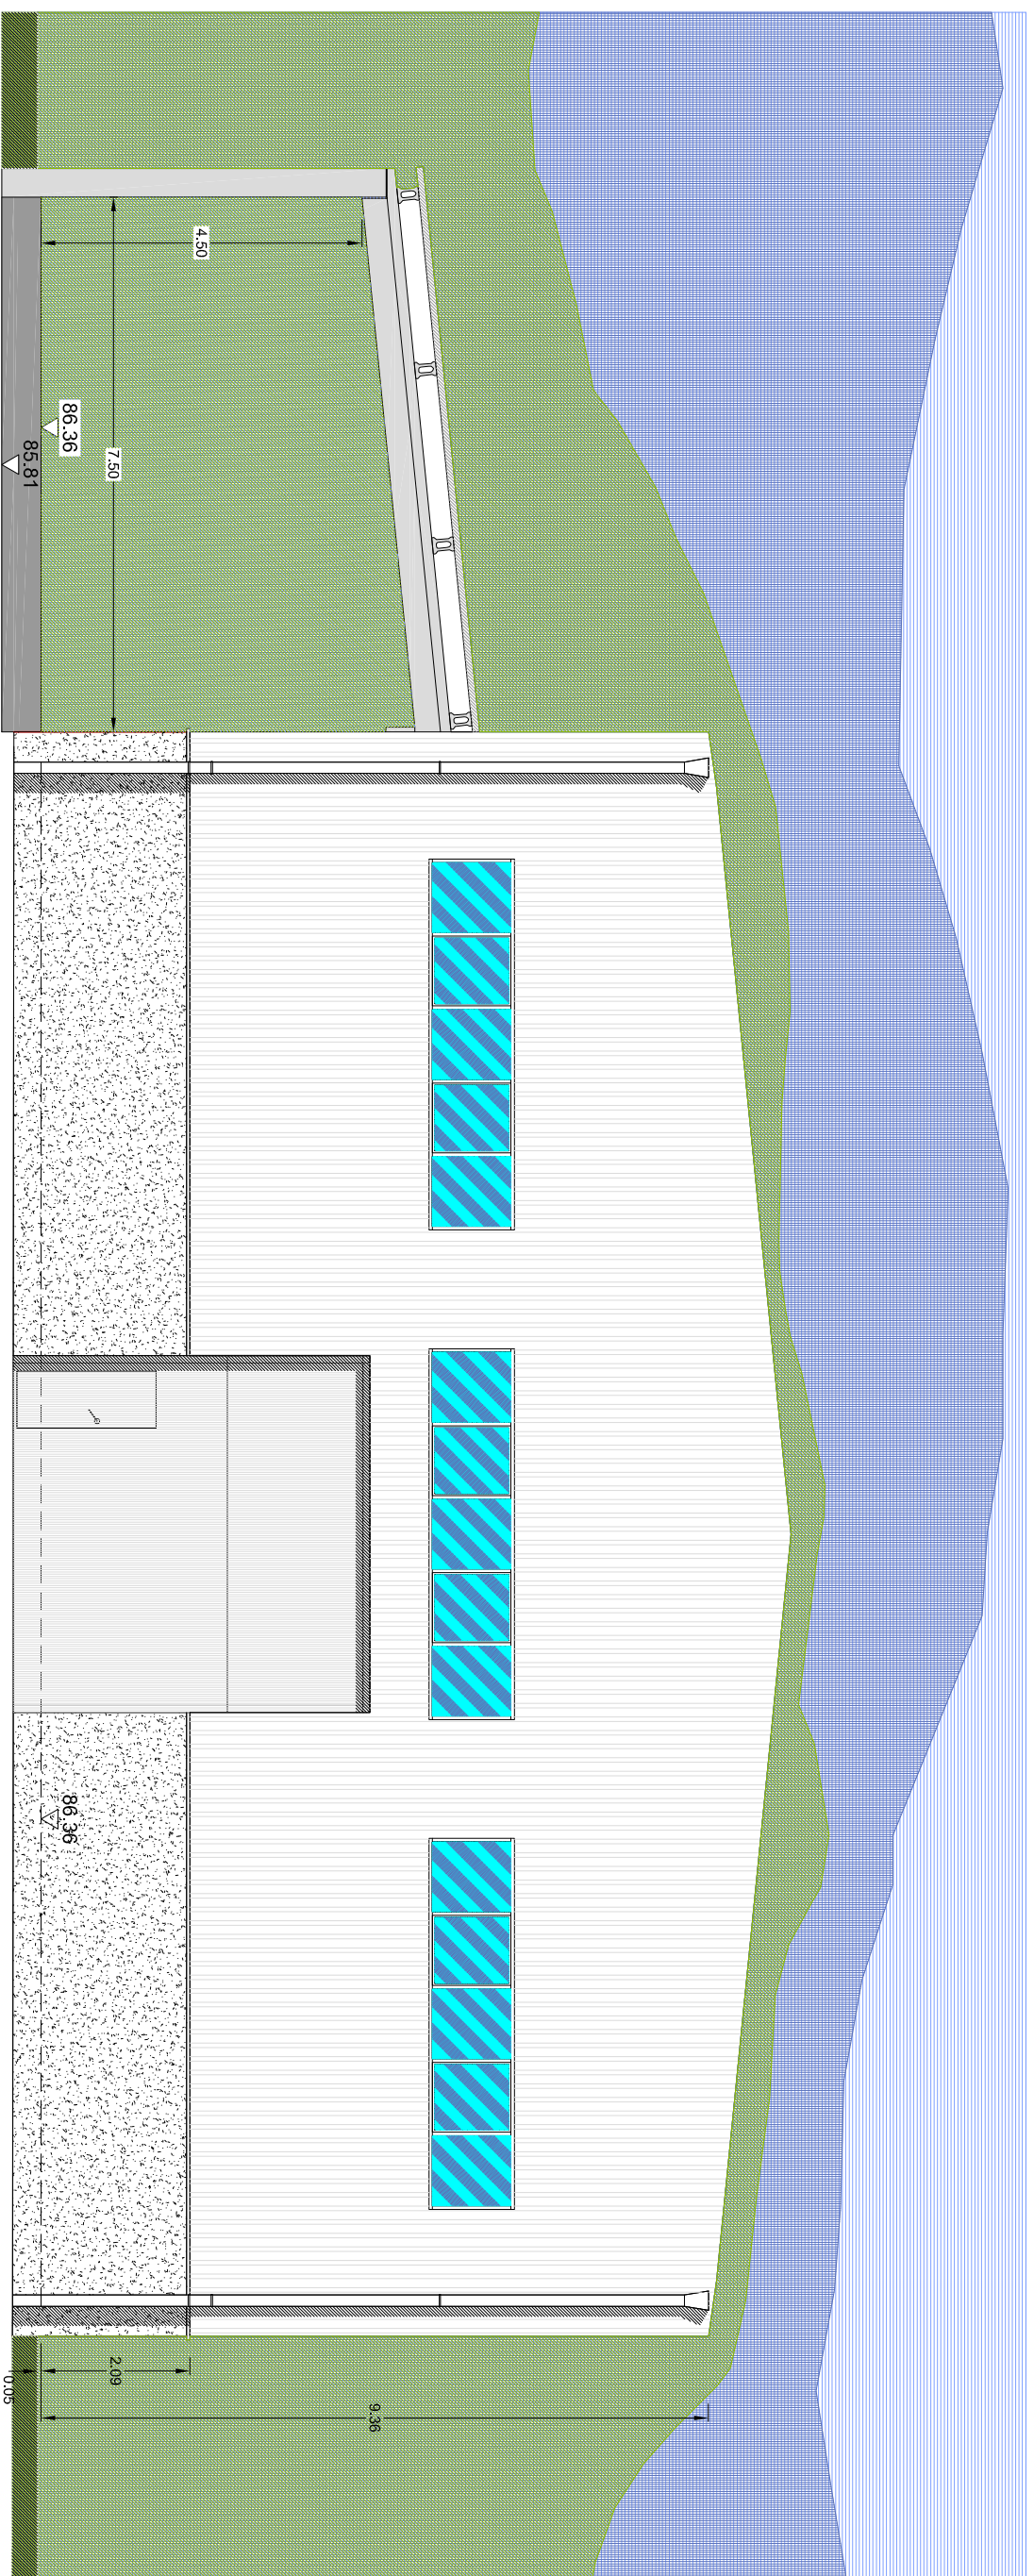



ALZADO ESTE

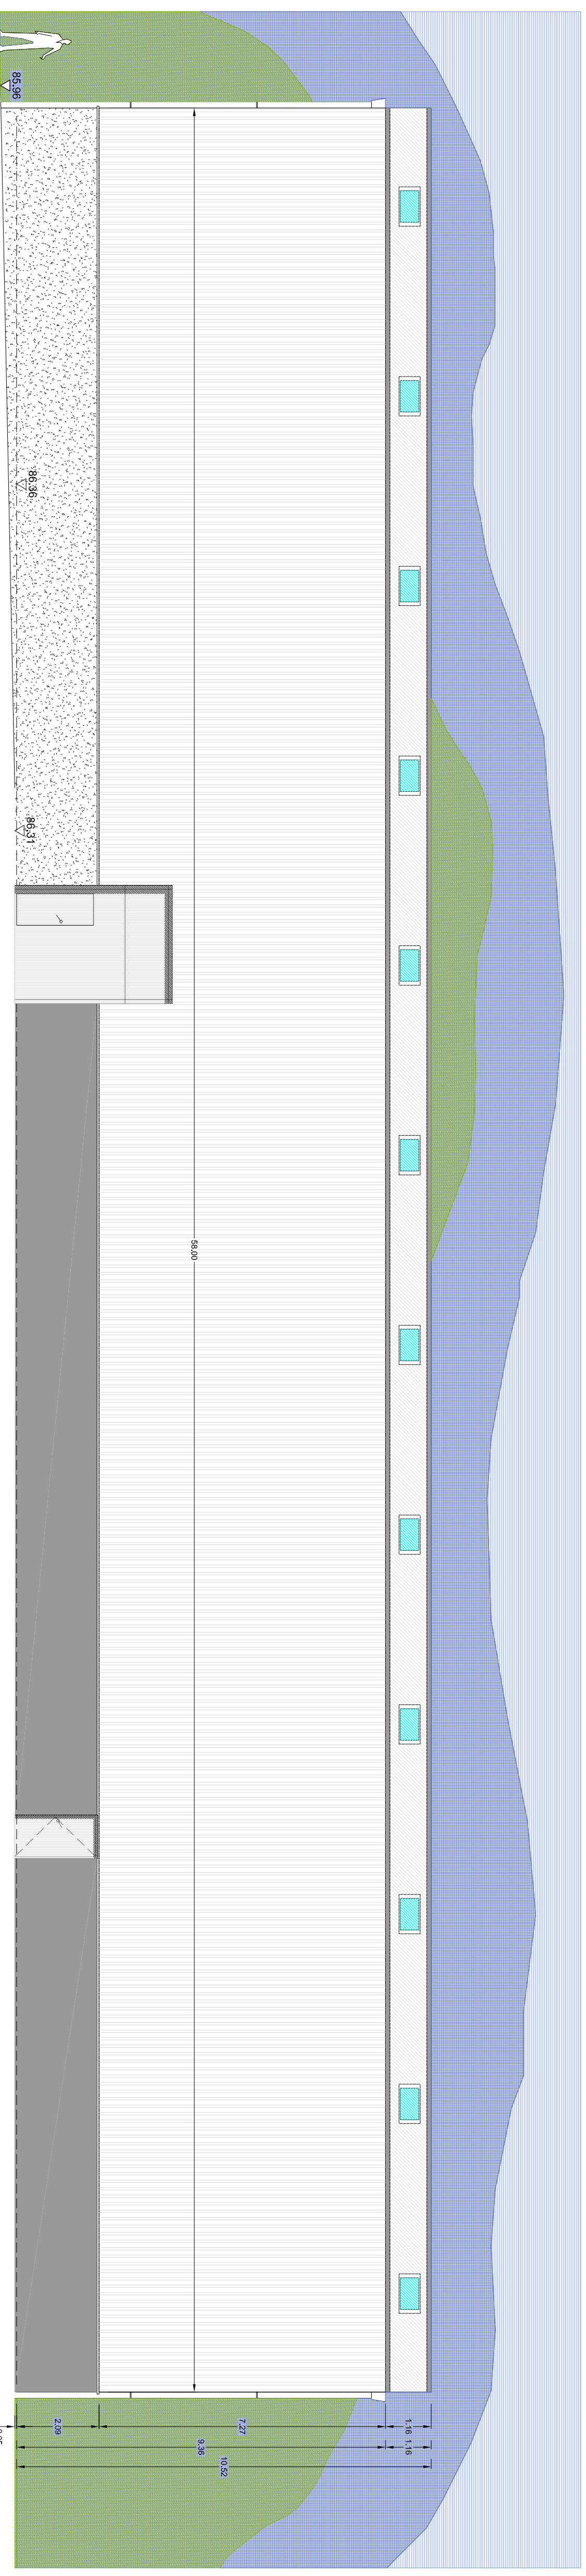


ALZADO OESTE

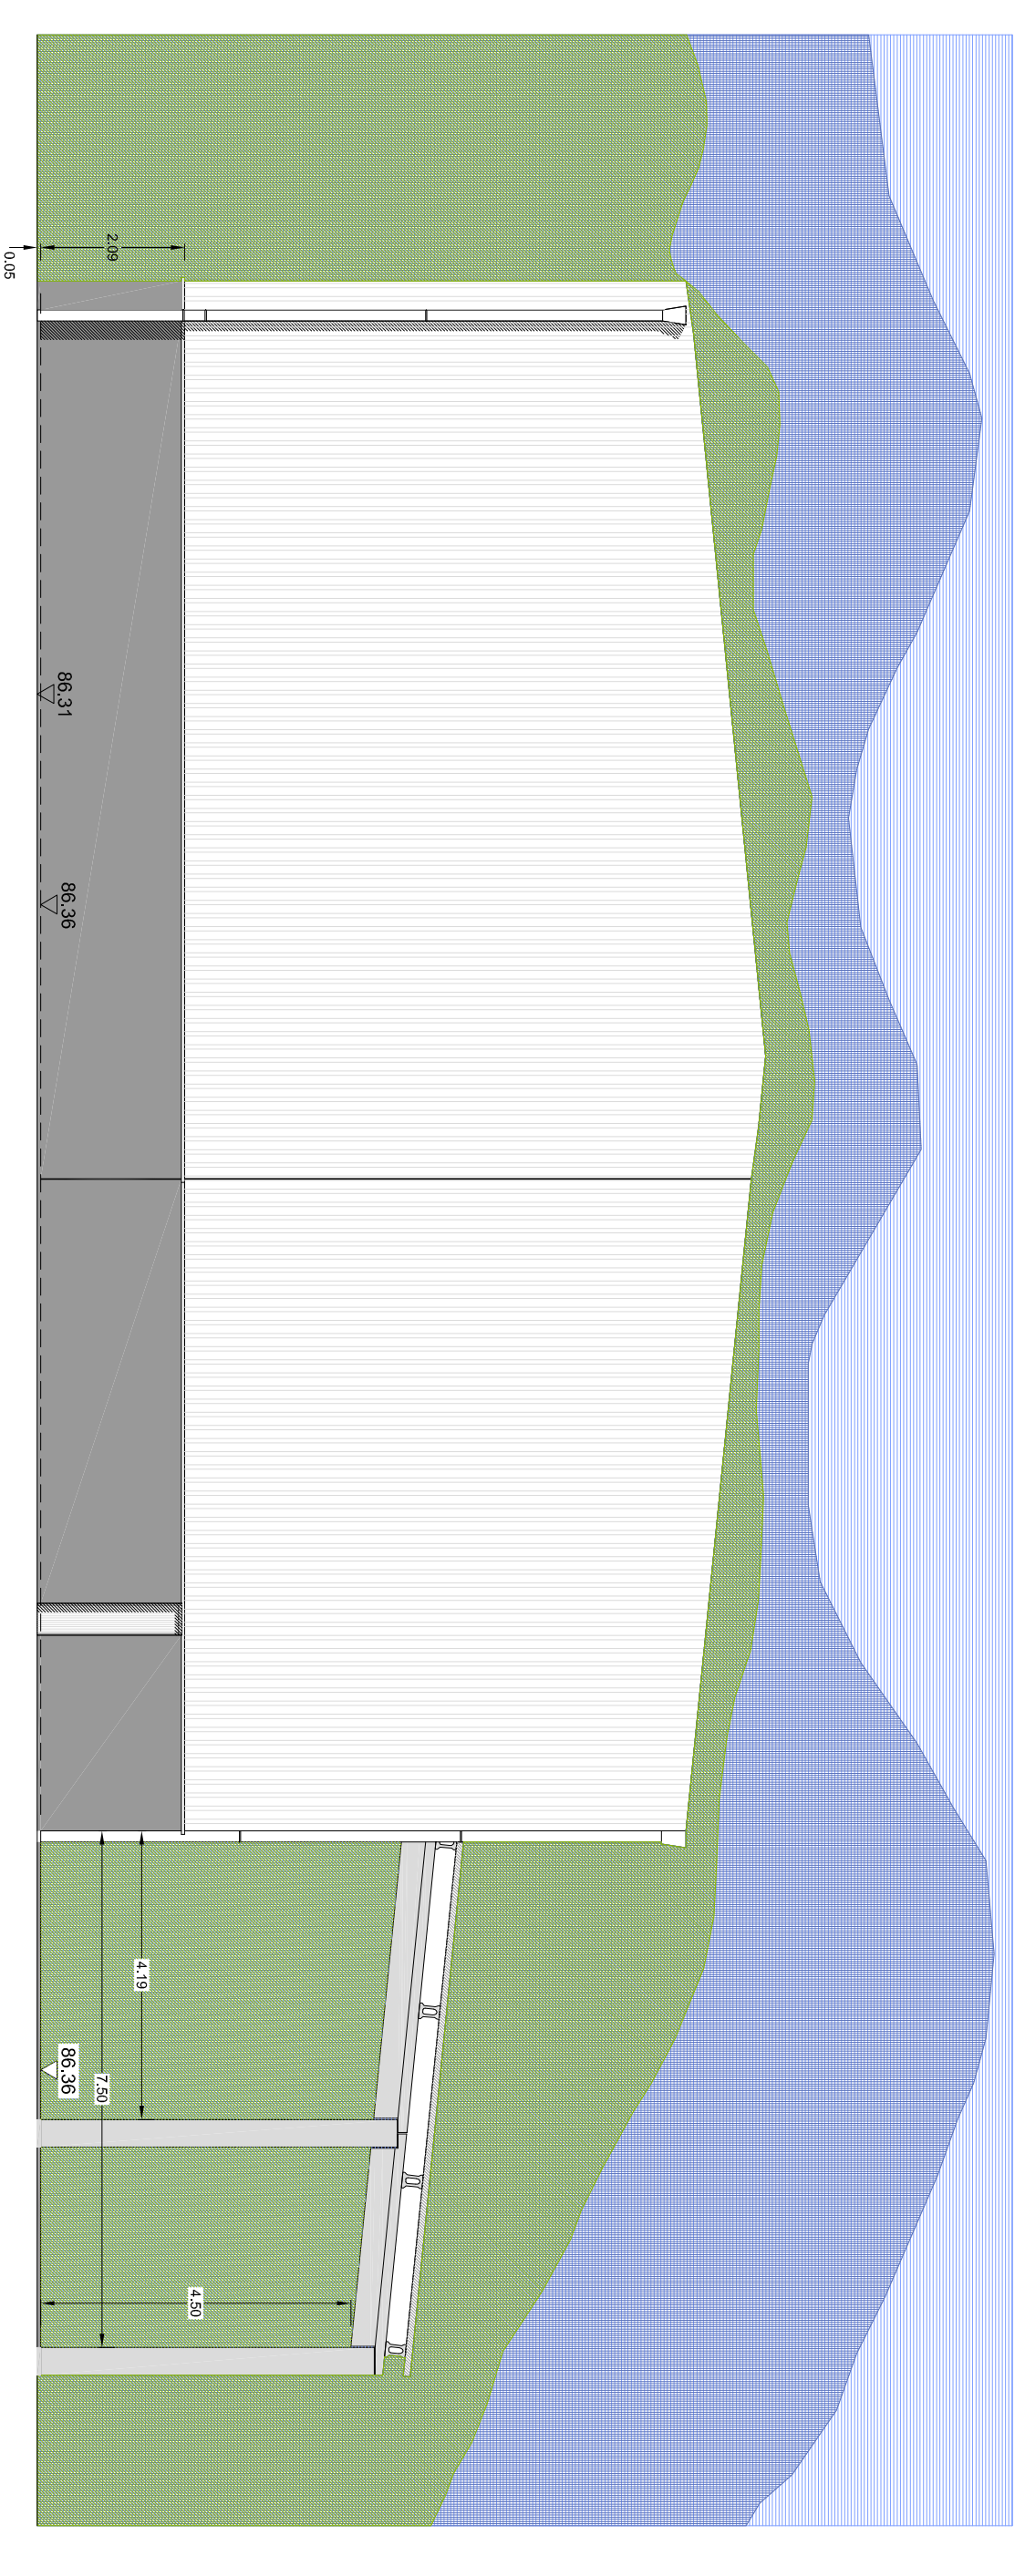

ALZADO NORTE

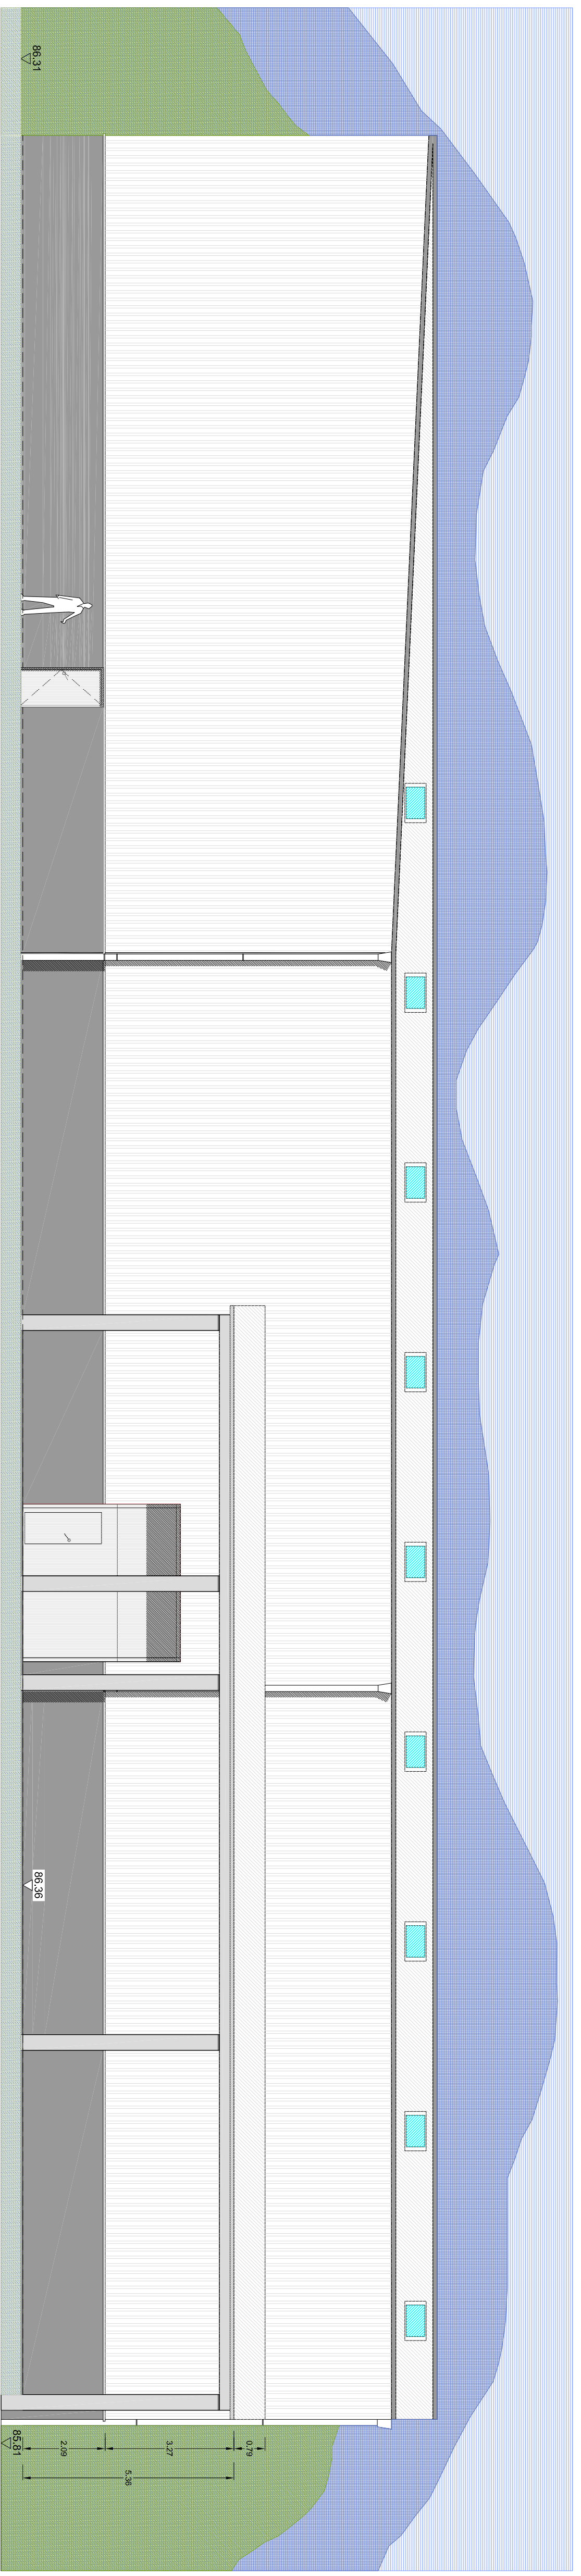

ALZADO SUR

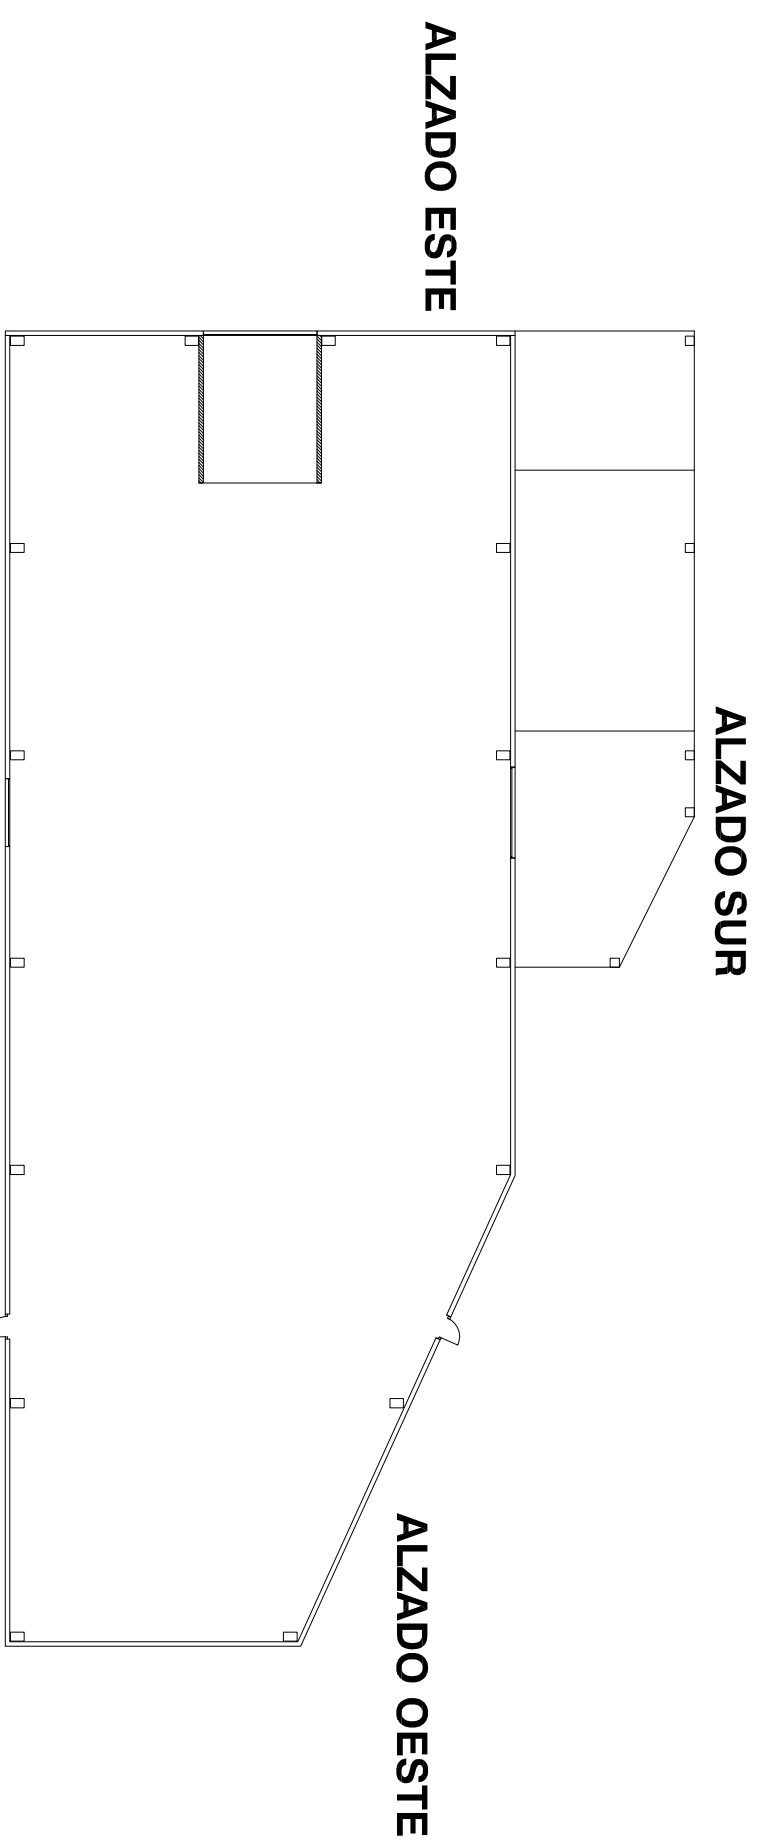

Proiektua / Proyecto :
**PABELLOI INDUSTRIAL PROIEKTUA
 ASTEASUKO S-4 SEKTOREKO
 B5 PARTZELAN**
 PROYECTO DE PABELLON INDUSTRIAL
 EN LA PARCELA B5 DEL SECTOR S-4
 DE ASTEASU

Planoa / Plano :
**ALTXAERAK
 ALZADOS**

Ekartzilean / Peticionario :
ASTEASU LANTZEN, S.A.

Orri Zk. / Hoja N.º
5

Eskaia / Escala :
1 / 100

Data / Fecha :
**2005eko UZTAILA
 JULIO 2005**

Arizaga
 Ingenieria Teknikoa / Ingeniero Técnico
 B. Ingeñiero de Edificación S.º 1.º
 48940 Leizorua, 10000 Leizorua, Vizcaya
 A. JAVIER UGARTE