




SECCION 5

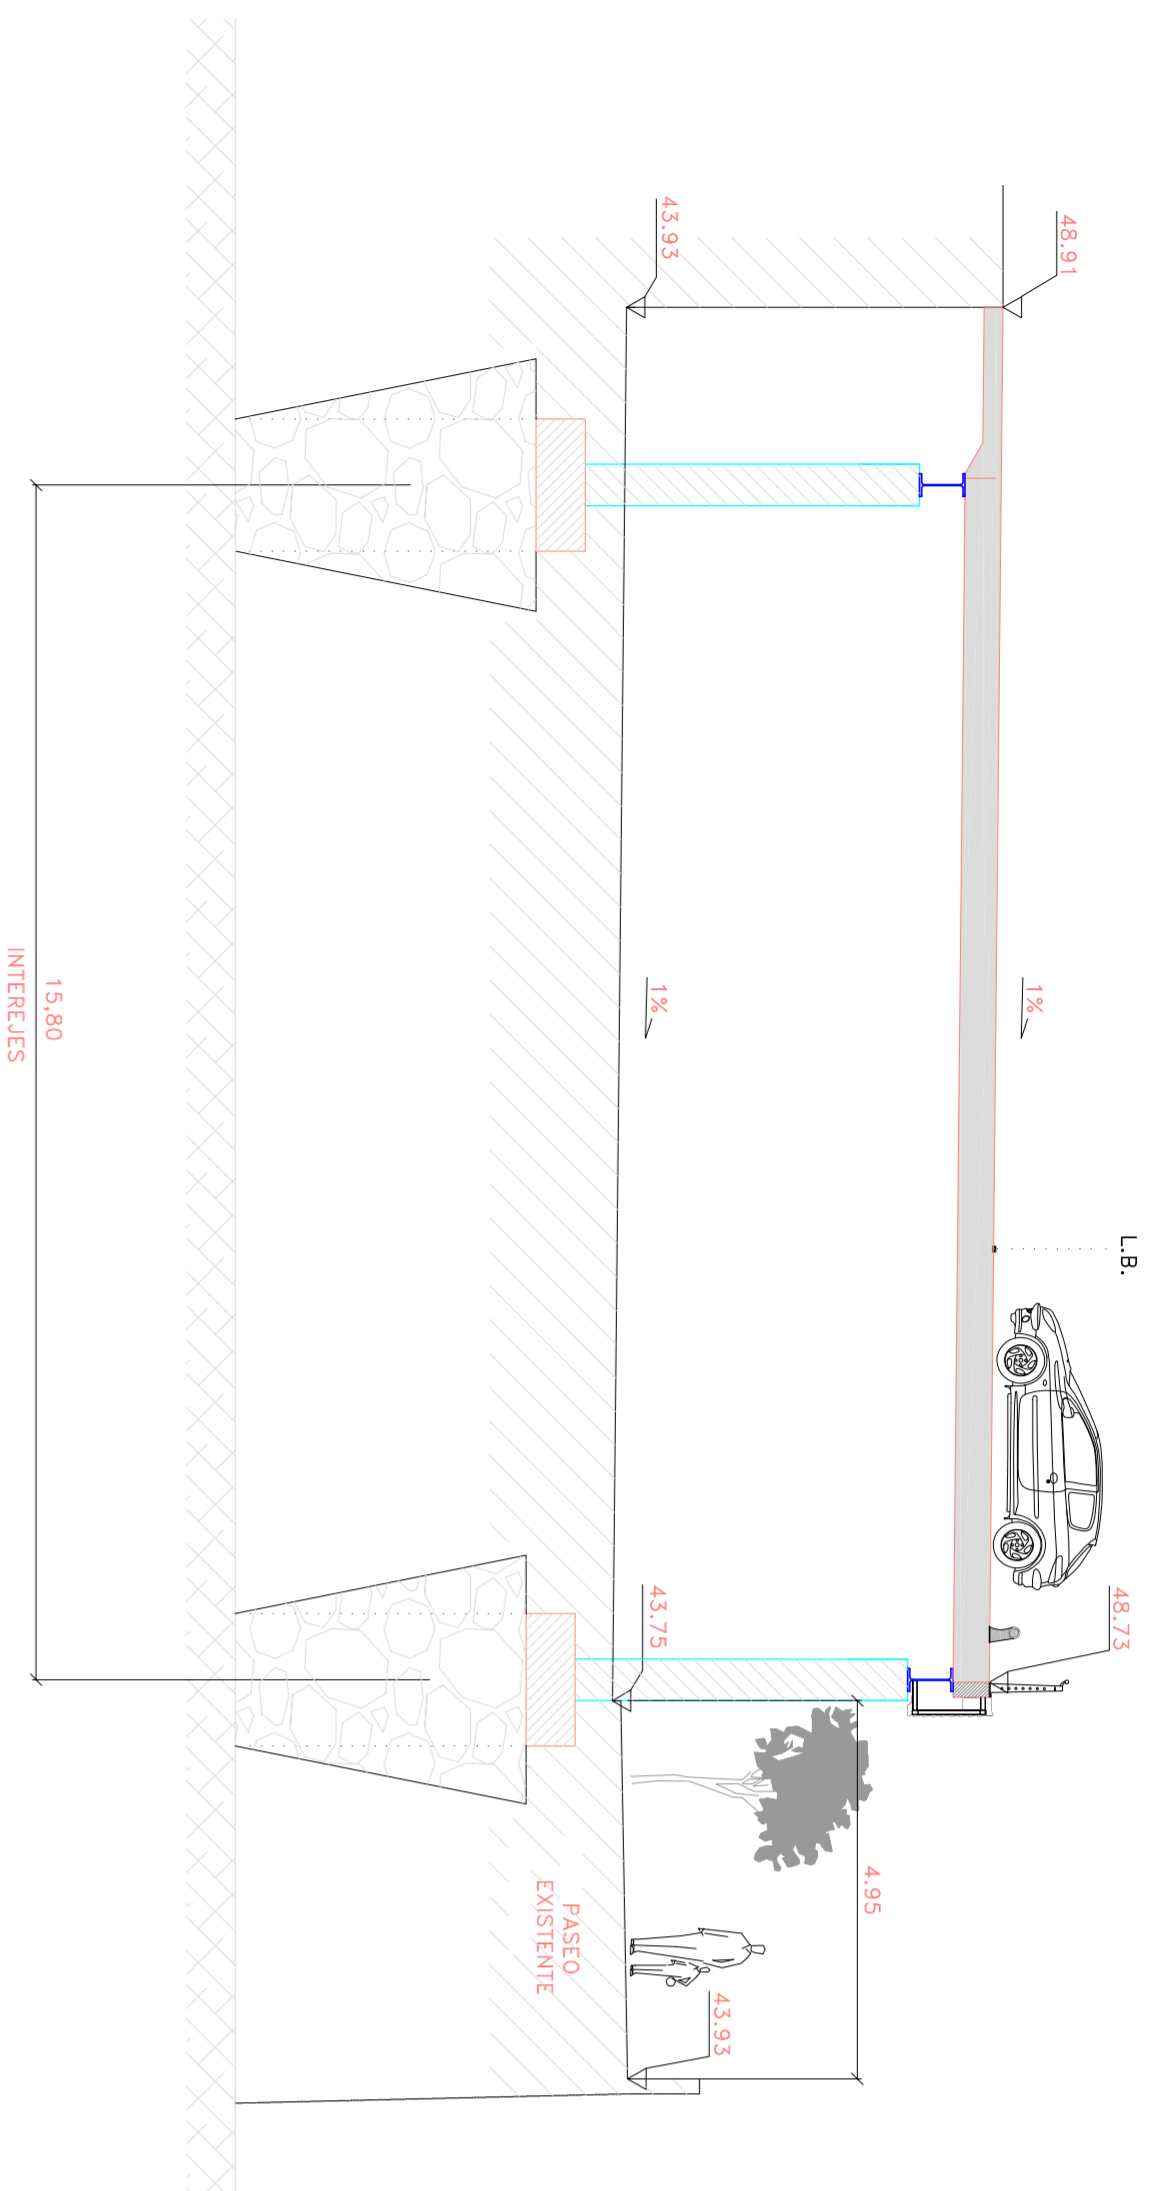


SECCION 6

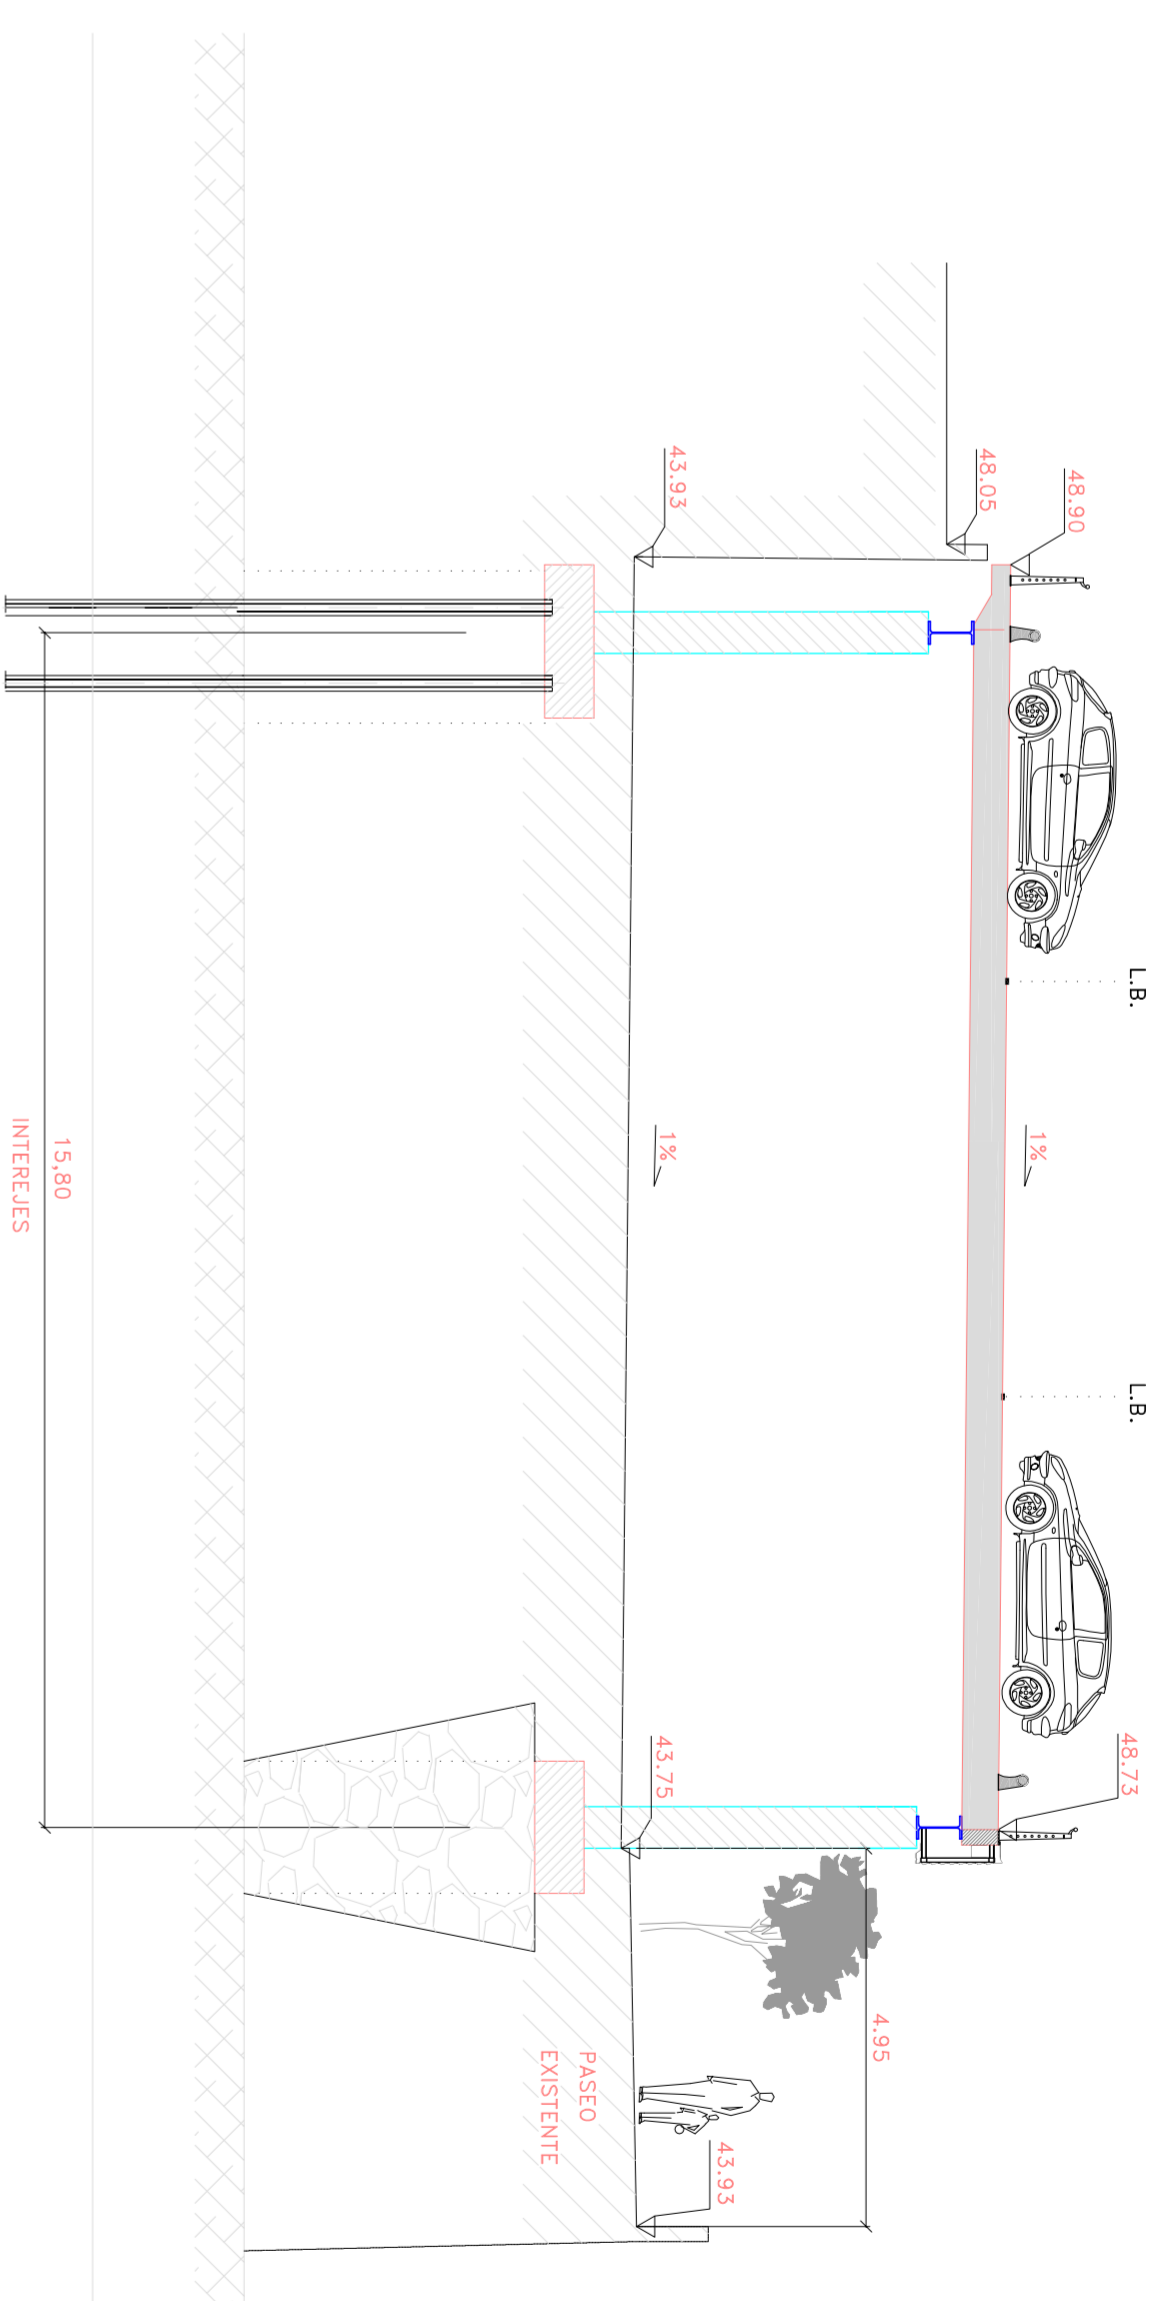


SECCION 7

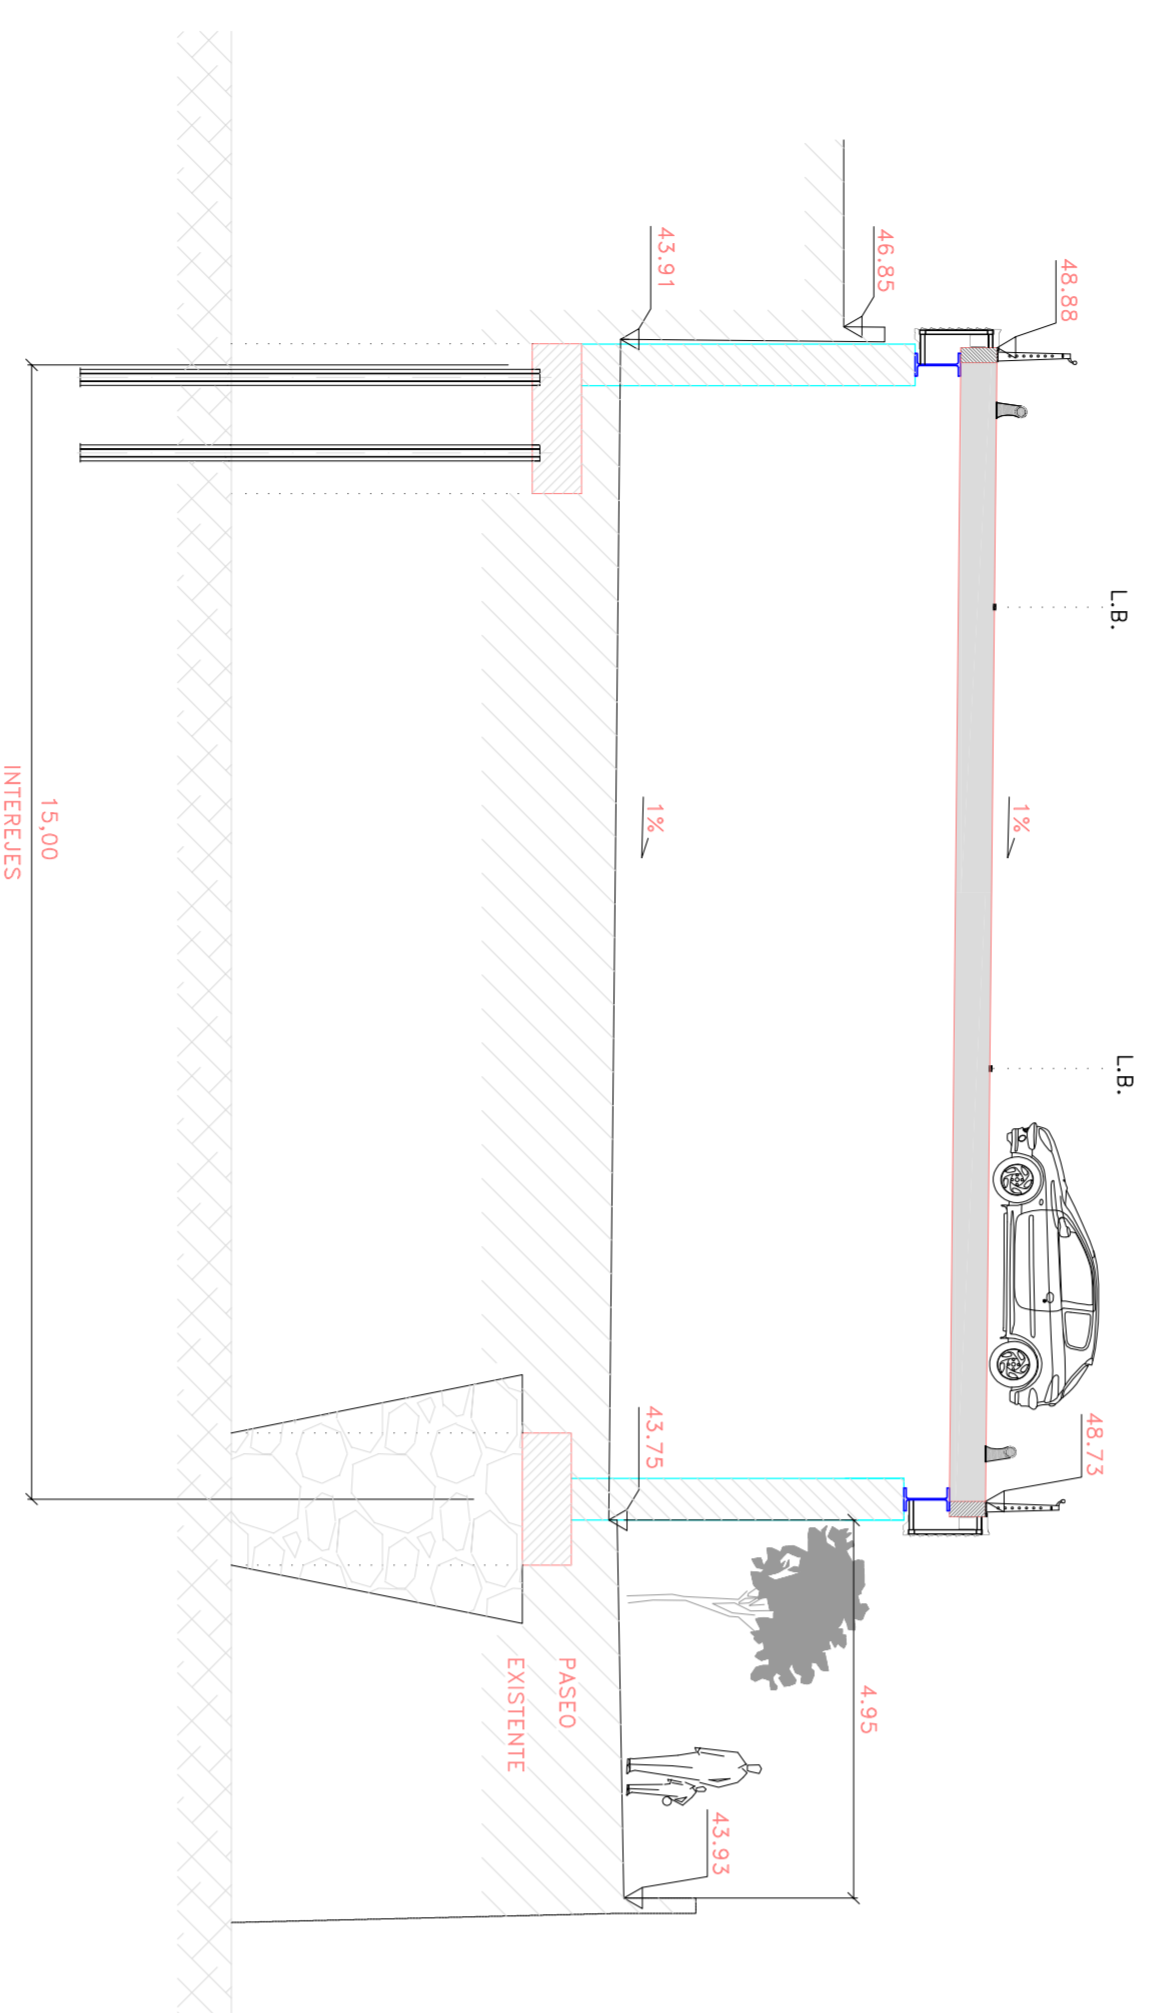

SECCION 8

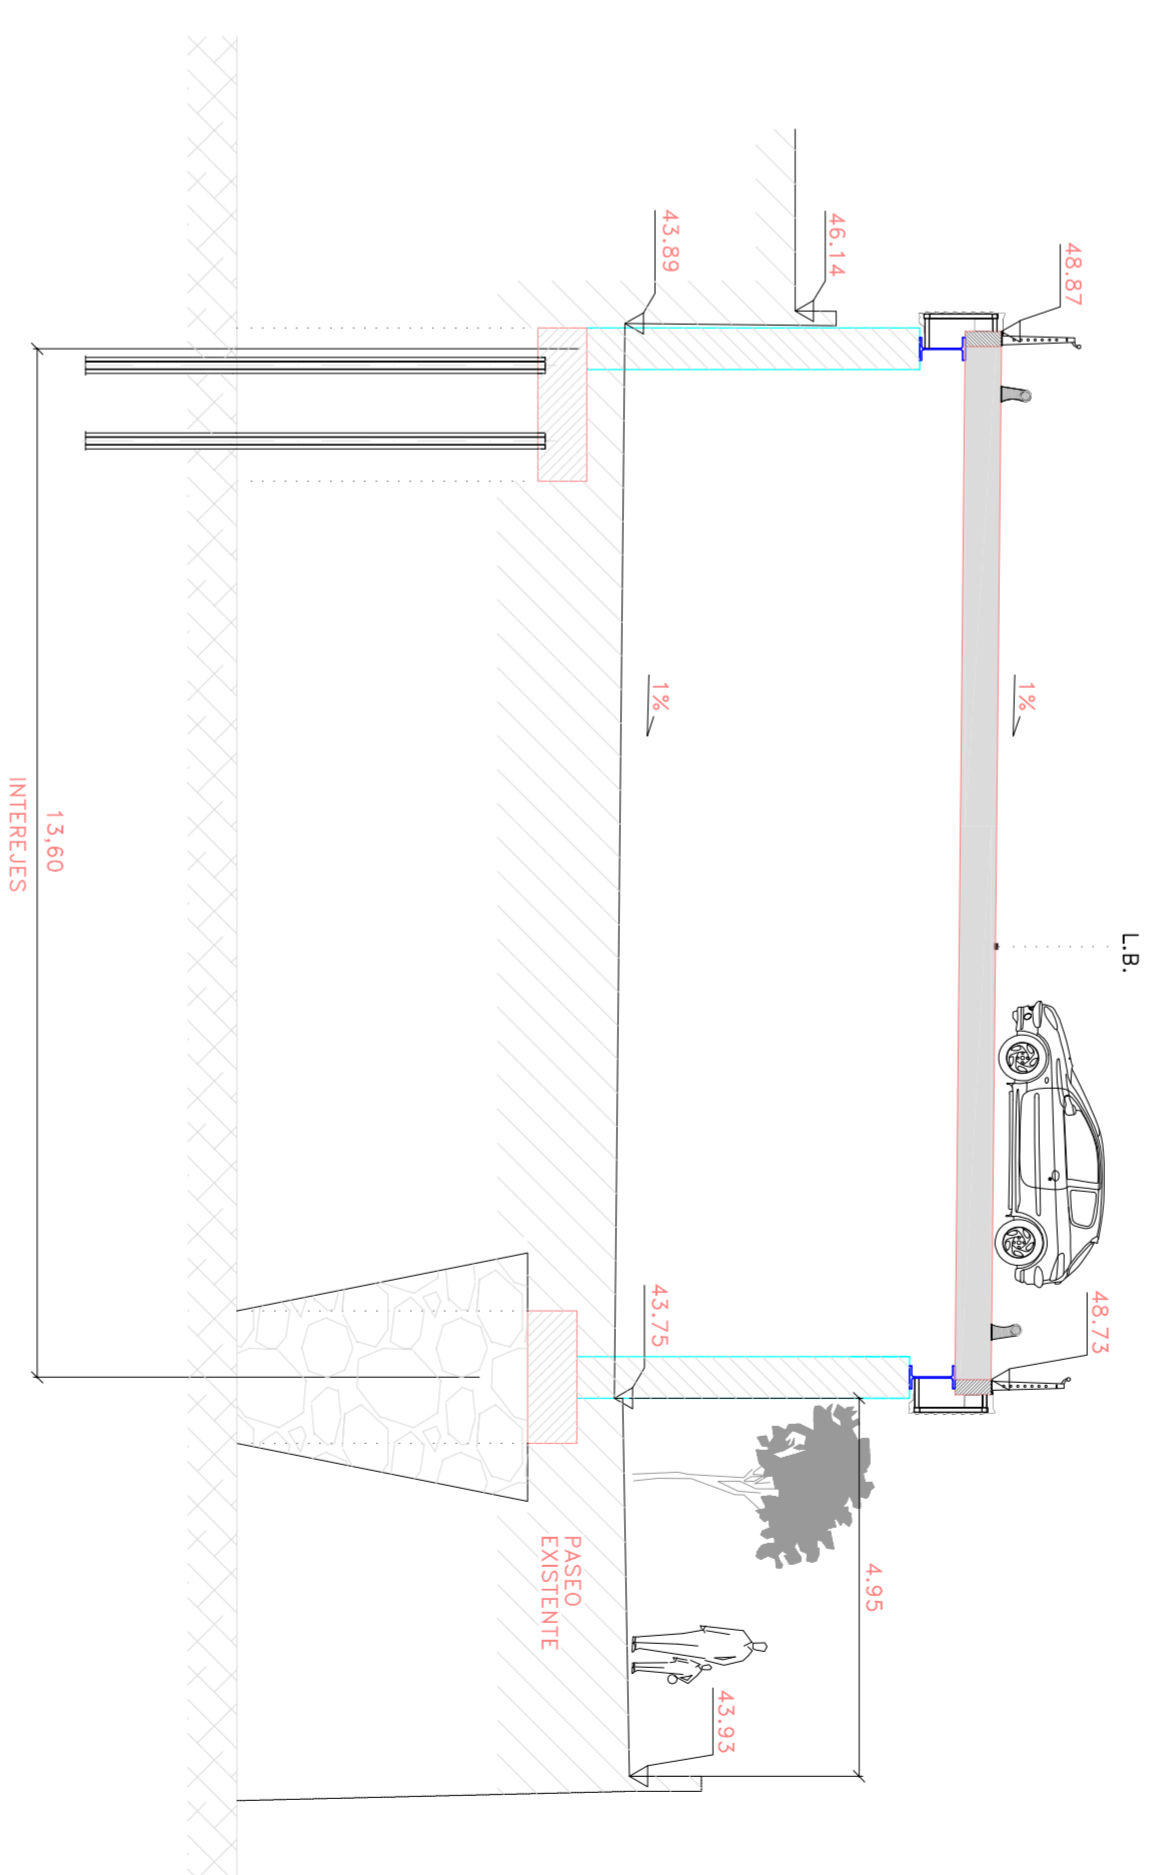

SECCION 9

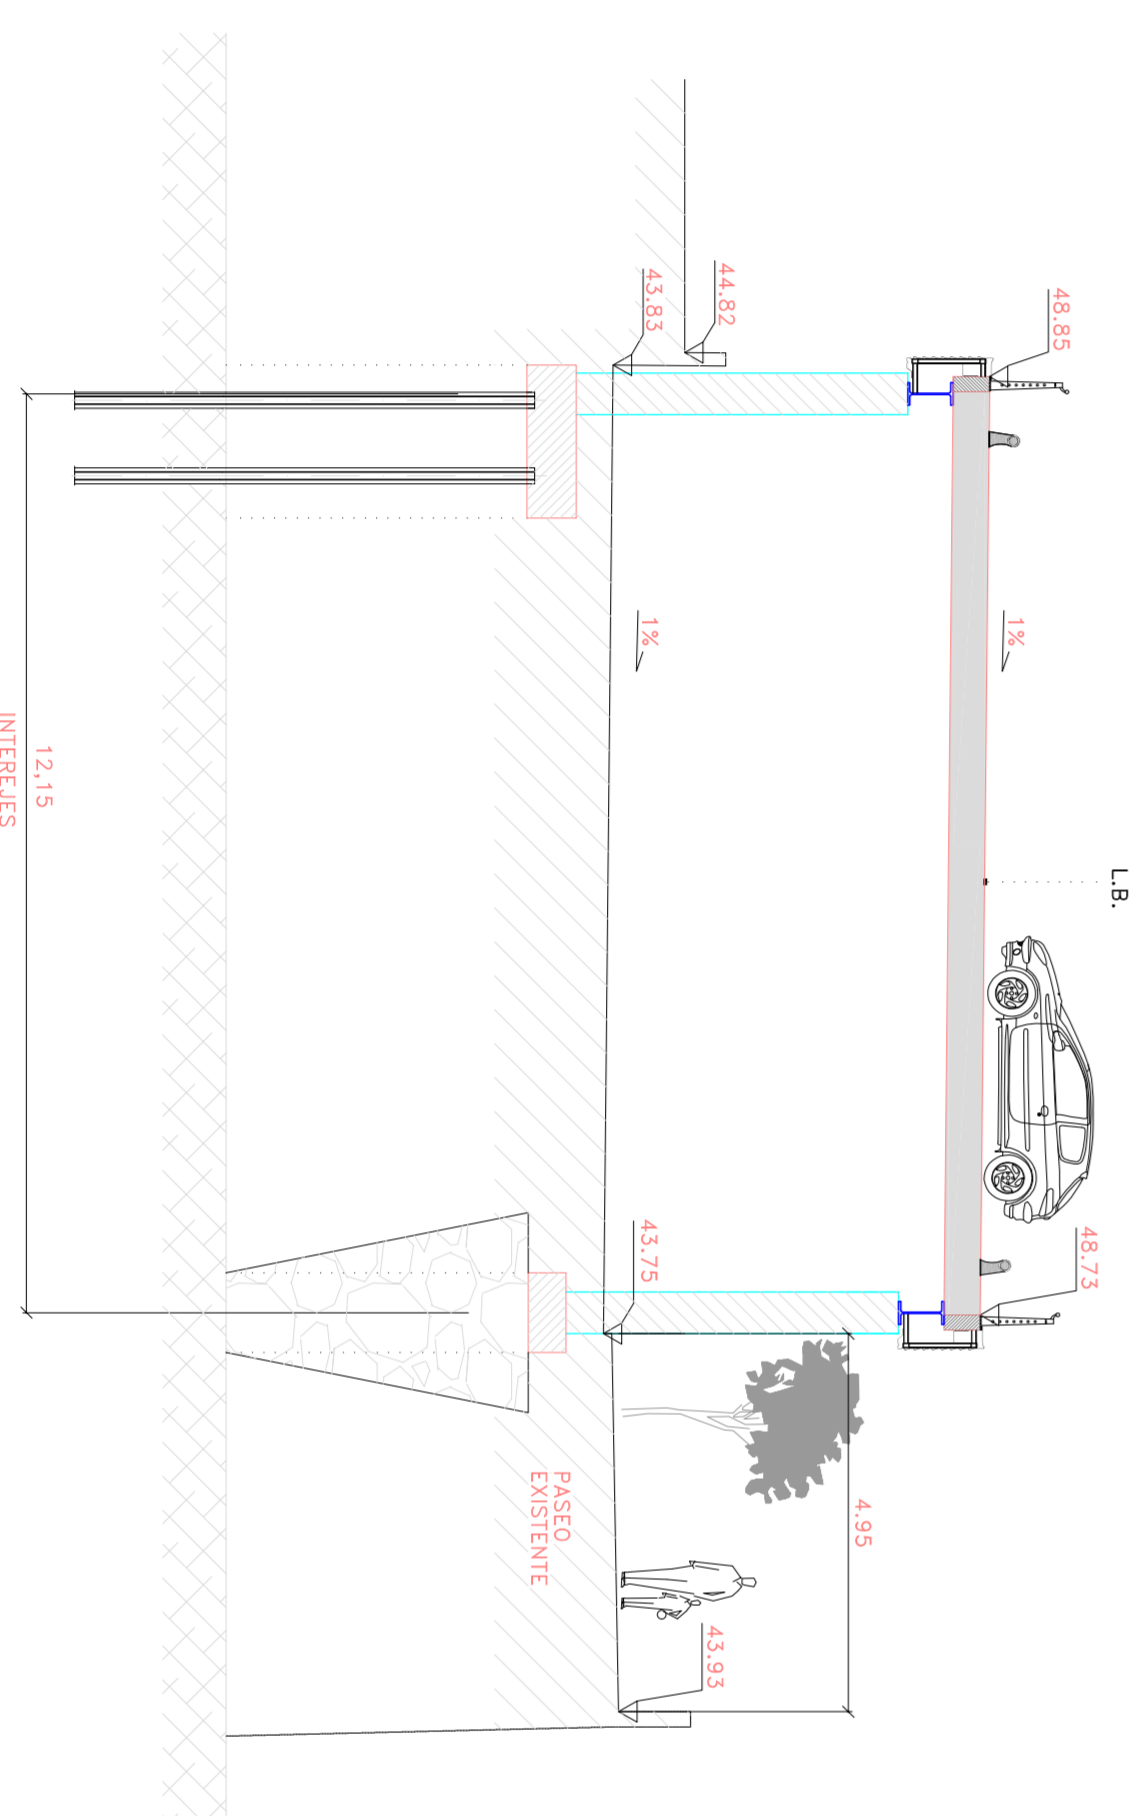

Produktur / Proyecto:

PROYECTO DE APARCAMIENTO DE VEHICULOS LIGEROS EN EL POLIGONO SIGMA DE ELGOIBAR

ELGOIBARKO SIGMA POLIGONOAN IBILGAILU ARINEN APARKALEKU PROIEKTUA

SECCIONES TRANSVERSALES ZEHARRAKAKO SEKZIOAK

Orri Zk. / Hoja N.:

7.2

Eskala / Escala:

1/100

Data / Fecha: 2008ko EKAILA 4/URRIO 2005

Elaboratzaile / Realizado: ELGOIBARKO UDALA AYUNTAMIENTO DE ELGOIBAR

Elaboratzaile / Realizado: Iñaki GARCIA SAINZA

Elaboratzaile / Realizado: Iñaki GARCIA SAINZA