PLANTA DE CUBIERTA

COTAS EN m ESCALA: 1/100

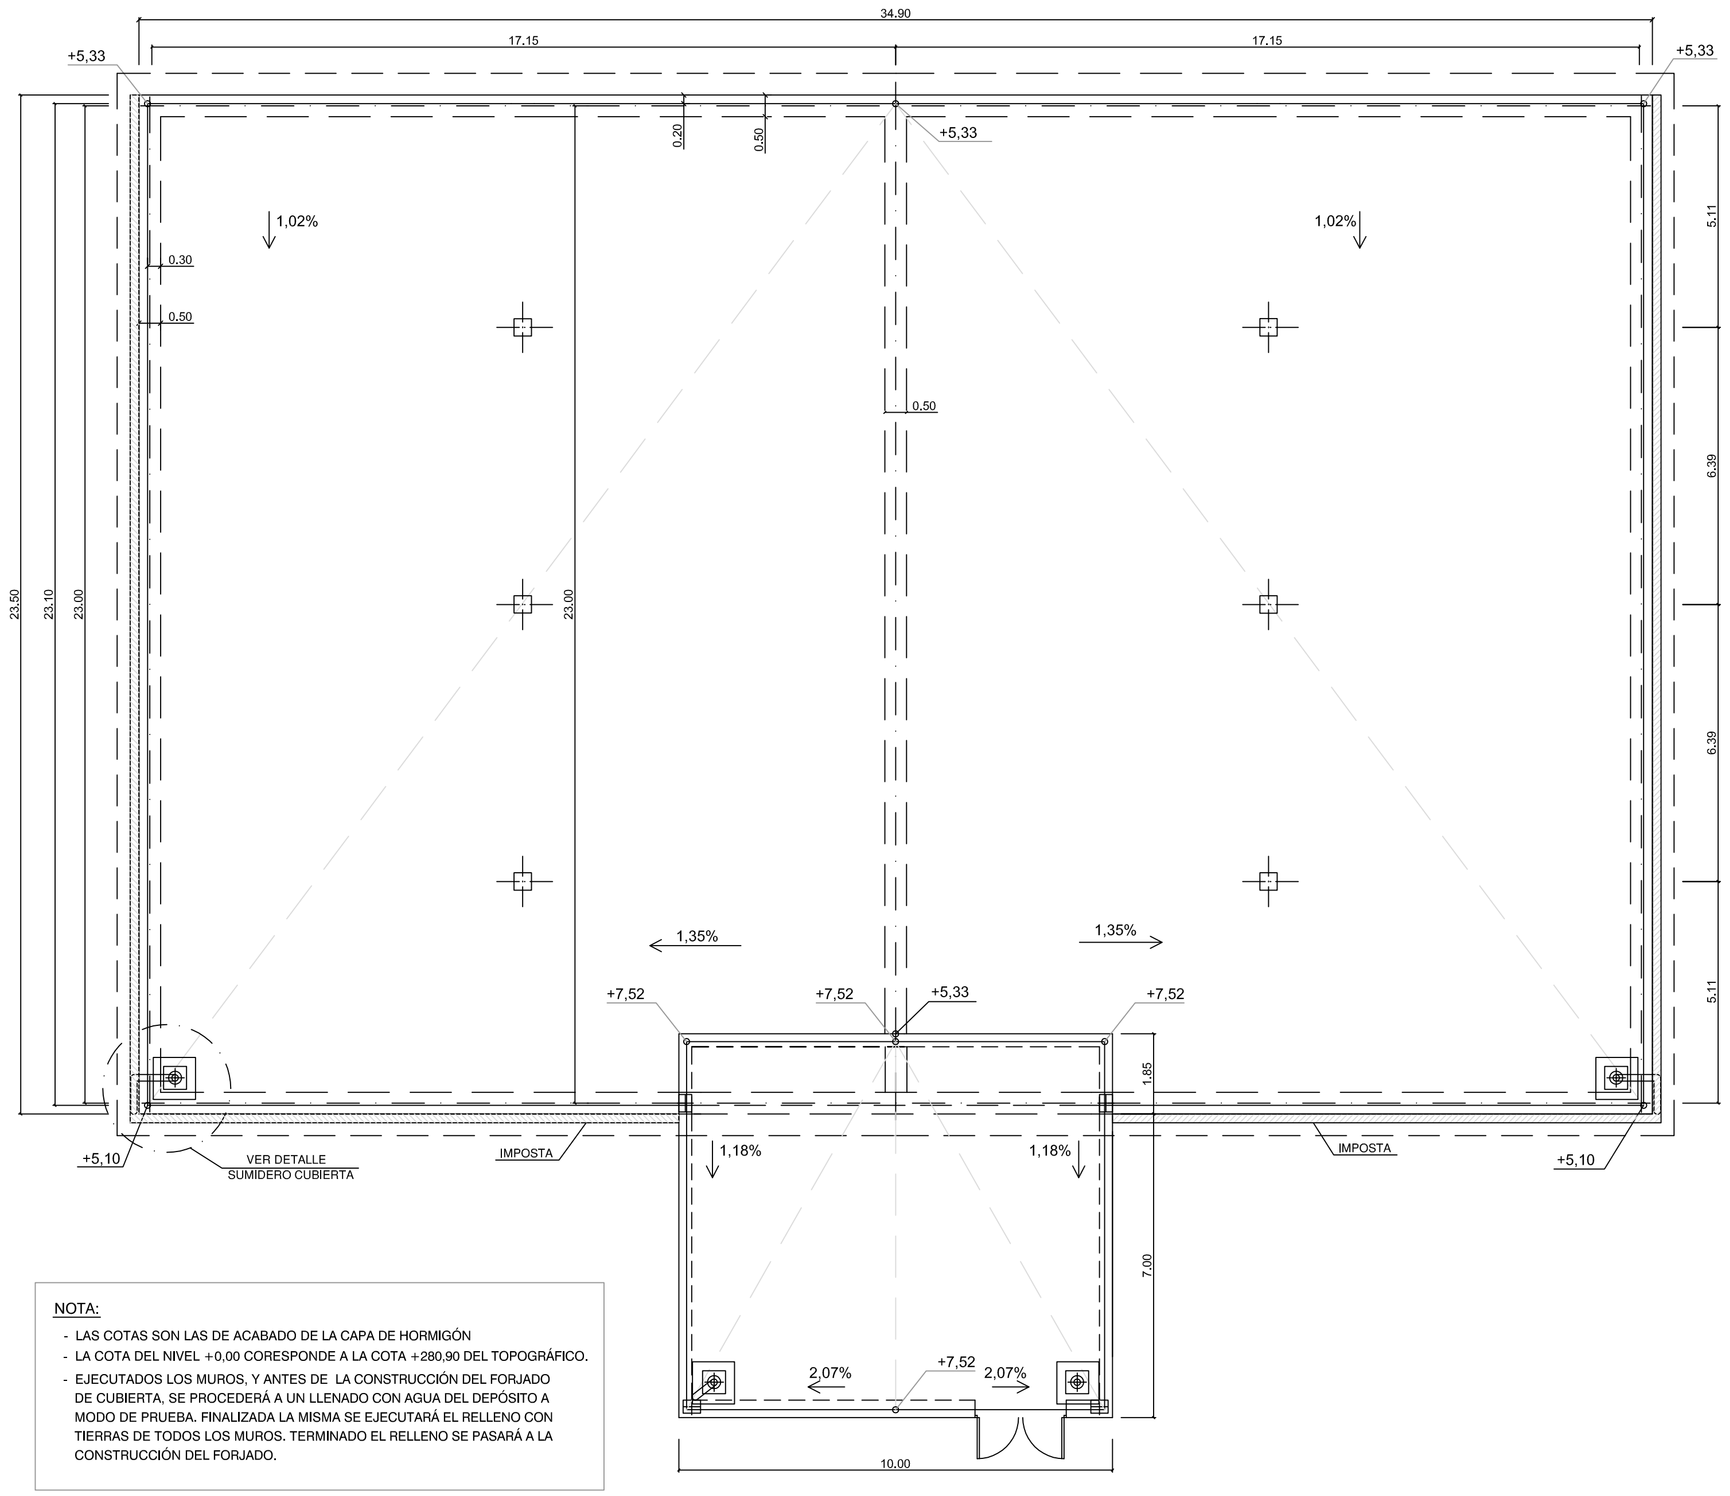

NOTA:

- LAS COTAS SON LAS DE ACABADO DE LA CAPA DE HORMIGÓN
- LA COTA DEL NIVEL +0,00 CORESPONDE A LA COTA +280,90 DEL TOPOGRÁFICO.
- EJECUTADOS LOS MUROS, Y ANTES DE LA CONSTRUCCIÓN DEL FORJADO DE CUBIERTA, SE PROCEDERÁ A UN LLENADO CON AGUA DEL DEPÓSITO A MODO DE PRUEBA. FINALIZADA LA MISMA SE EJECUTARÁ EL RELLENO CON TIERRAS DE TODOS LOS MUROS. TERMINADO EL RELLENO SE PASARÁ A LA CONSTRUCCIÓN DEL FORJADO.

PLANTA DE DRENAJE

COTAS EN m ESCALA: 1/100

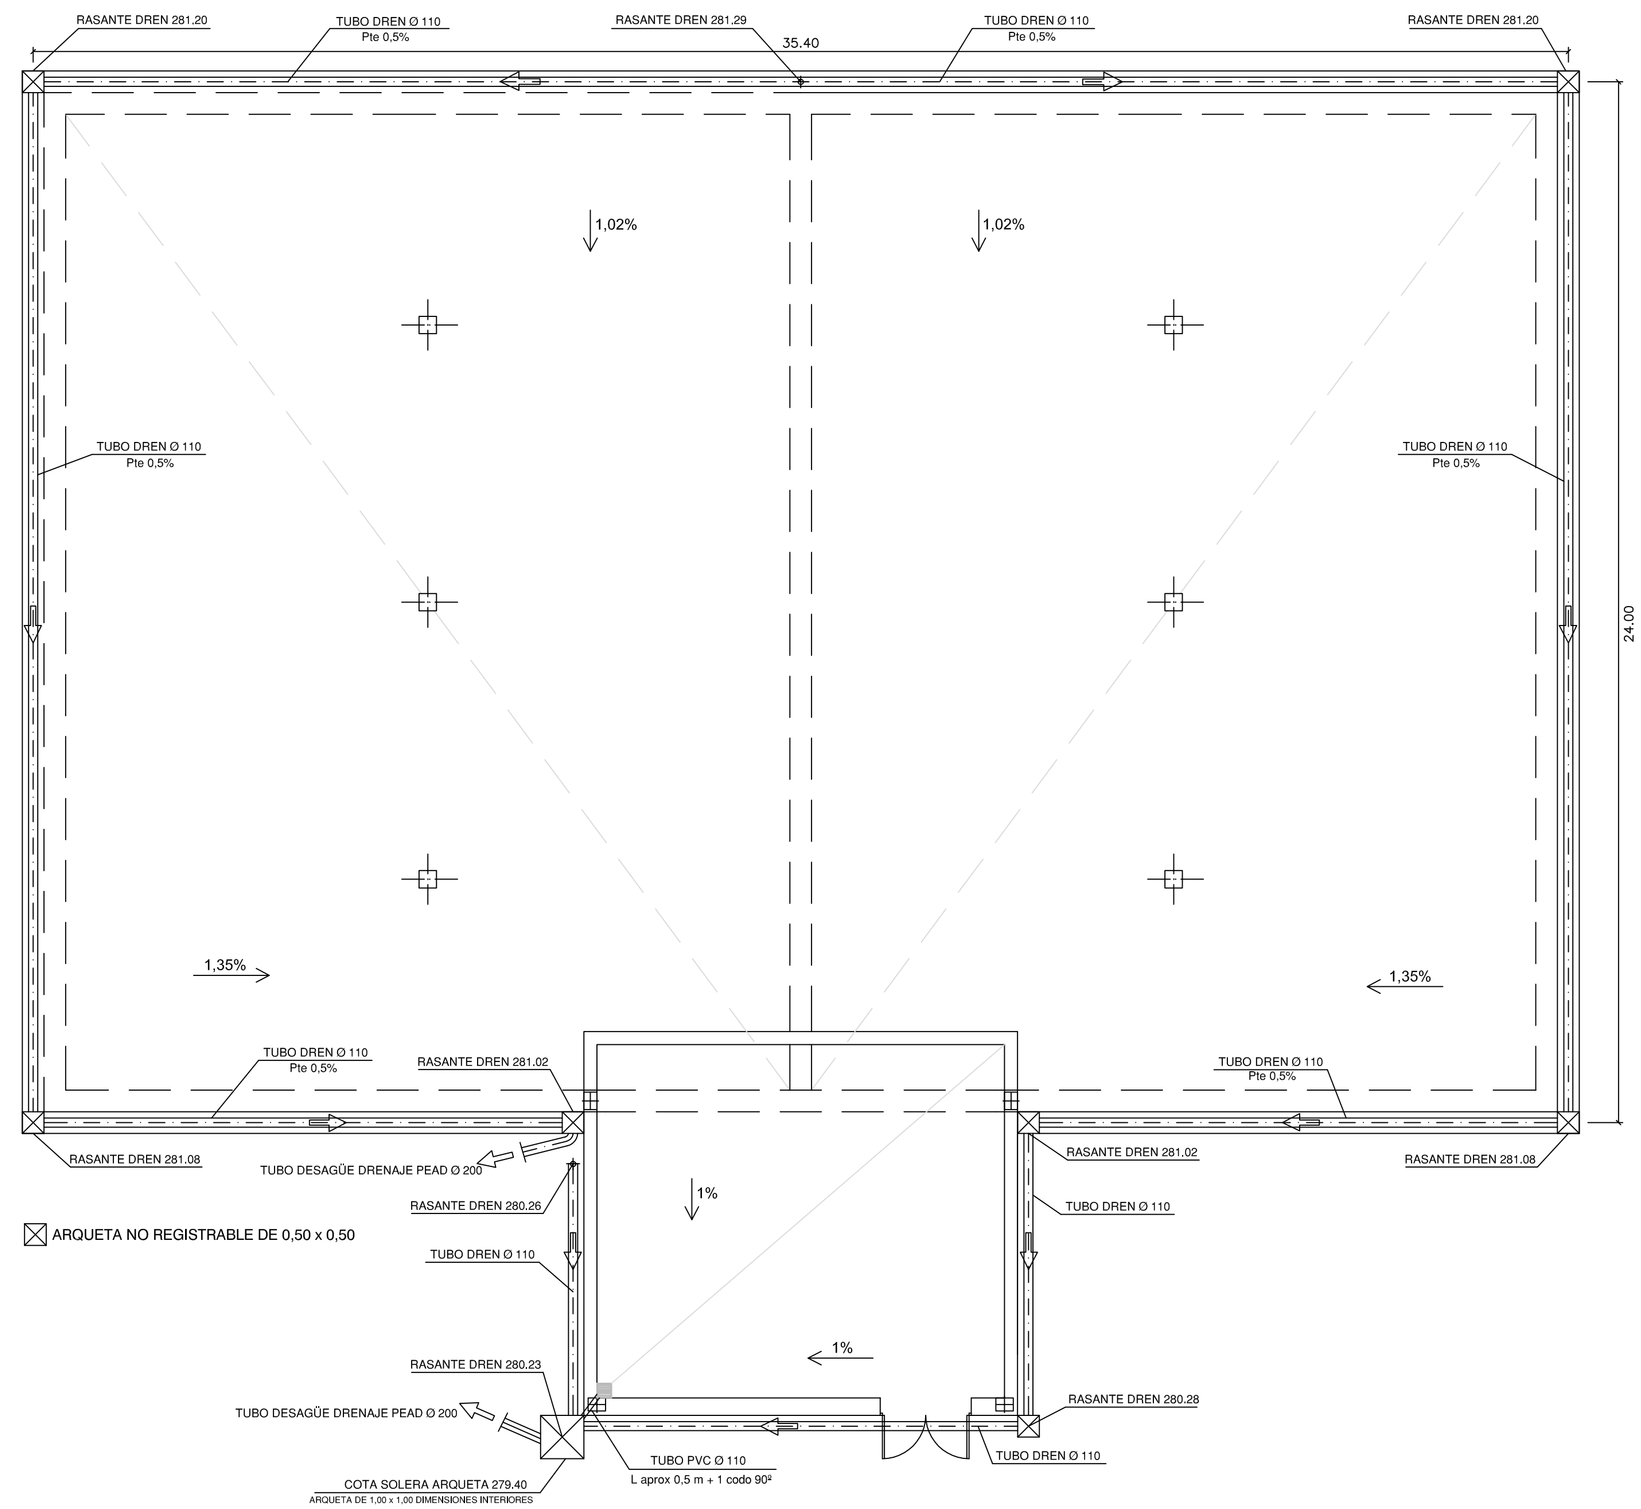

DETALLE DE SUMIDERO EN CUBIERTA

Cotas en cm, Escala: 1/10

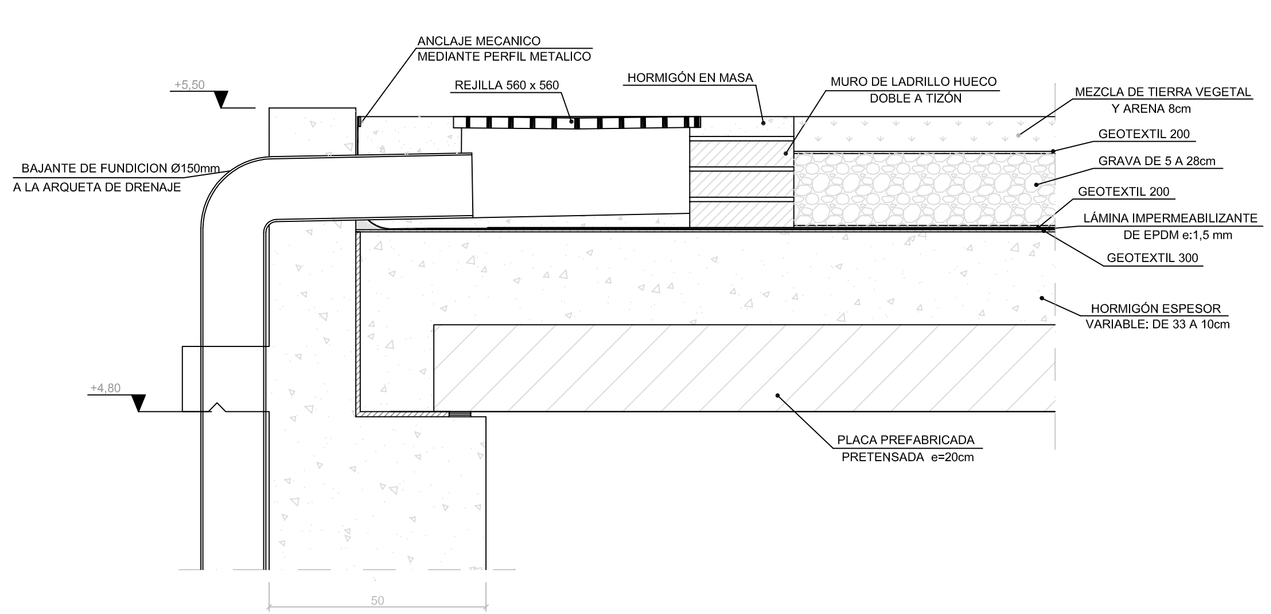

DETALLE ENCUENTRO CUBIERTA-FALDÓN

Cotas en cm, Escala: 1/10

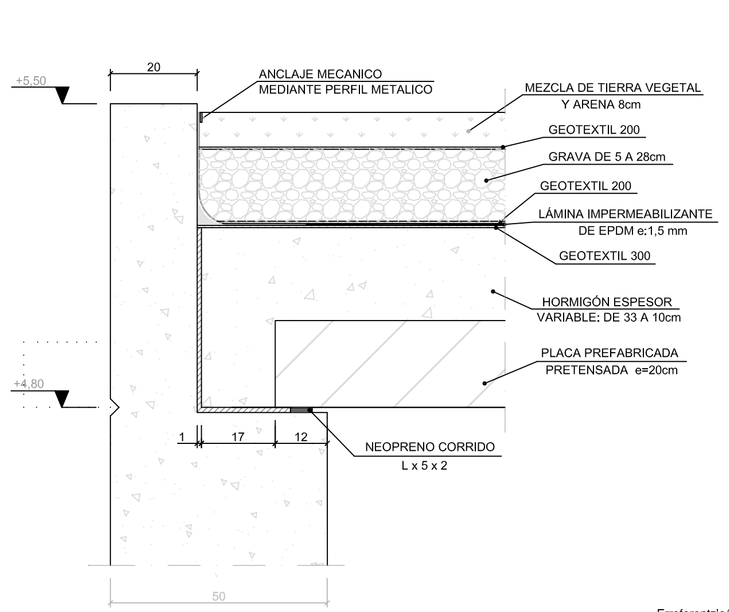

DETALLE DE TUBO DRENANTE

Cotas en cm, Escala: 1/20

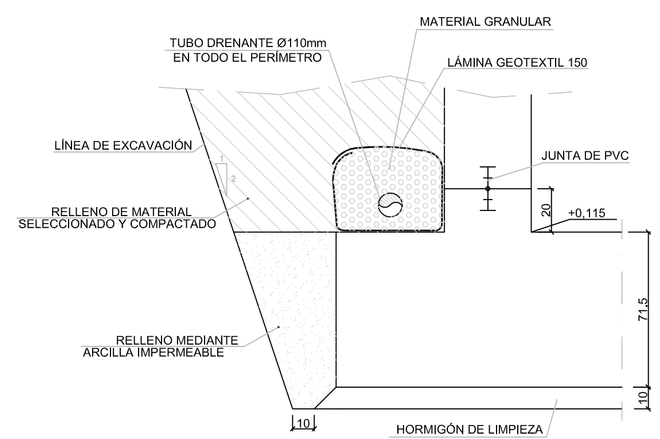

DETALLE ARQUETA DRENAJE

Escala: 1/10

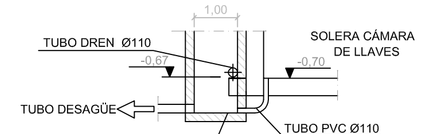

REVISION	FECHA	DESCRIPCION

Erreferentzia/Referencia : A-07-59/N4.2-H1/V00/15-09-2008 | Bertsioa/Versión: V00 | P/P: U. ERROITZENEA | M/D: Z. MUJIKA

Gipuzkoako Foru Aldundia
Diputación Foral de Gipuzkoa

Garapen Iraunkorreko Departamentua
Departamento de Desarrollo Sostenible

Obra Hidraulikoetako Zuzendaritza
Dirección General de Obras Hidráulicas

PROIEKTUAREN ZUZENDARIA / DIRECTOR DEL PROYECTO
FELIPE ALVAREZ RODRIGUEZ

AHOLKULARIA / CONSULTOR
Inclan, s.l. ESPECIALISTAS EN ESTRUCTURAS
TF. 943314749 / Fax. 943316412
20009 DONOSTIA SAN SEBASTIAN
A. JAIME UGARTE

PROIEKTUAREN IZENBURUA / TITULO DEL PROYECTO
MONTEZKUEKO UR-BILTEGIRAKO UR-HORNIDURAREN PROIEKTU ALDATUA
PROYECTO MODIFICADO DE ABASTECIMIENTO DE AGUA AL DEPOSITO DE MONTEZKUE

DATA / FECHA
2008KO–IRAILA
SEPTIEMBRE–2008

ESKALA(K) / ESCALA(S)
HAINBAT
VARIAS

IZENBURUA / DESIGNACION
UR-BILTEGI PROIEKTATUA. ENKOFRATUA - ESTALKIA ETA DRAINAKETA.
DEPOSITO PROYECTADO. ENCOFRADO - CUBIERTA Y DRENAJE.

Zbka / Nº
4.2

2 TIK 1 ORRIA
HOJA 1 DE 2