PLANTA

ESCALA= 1/50

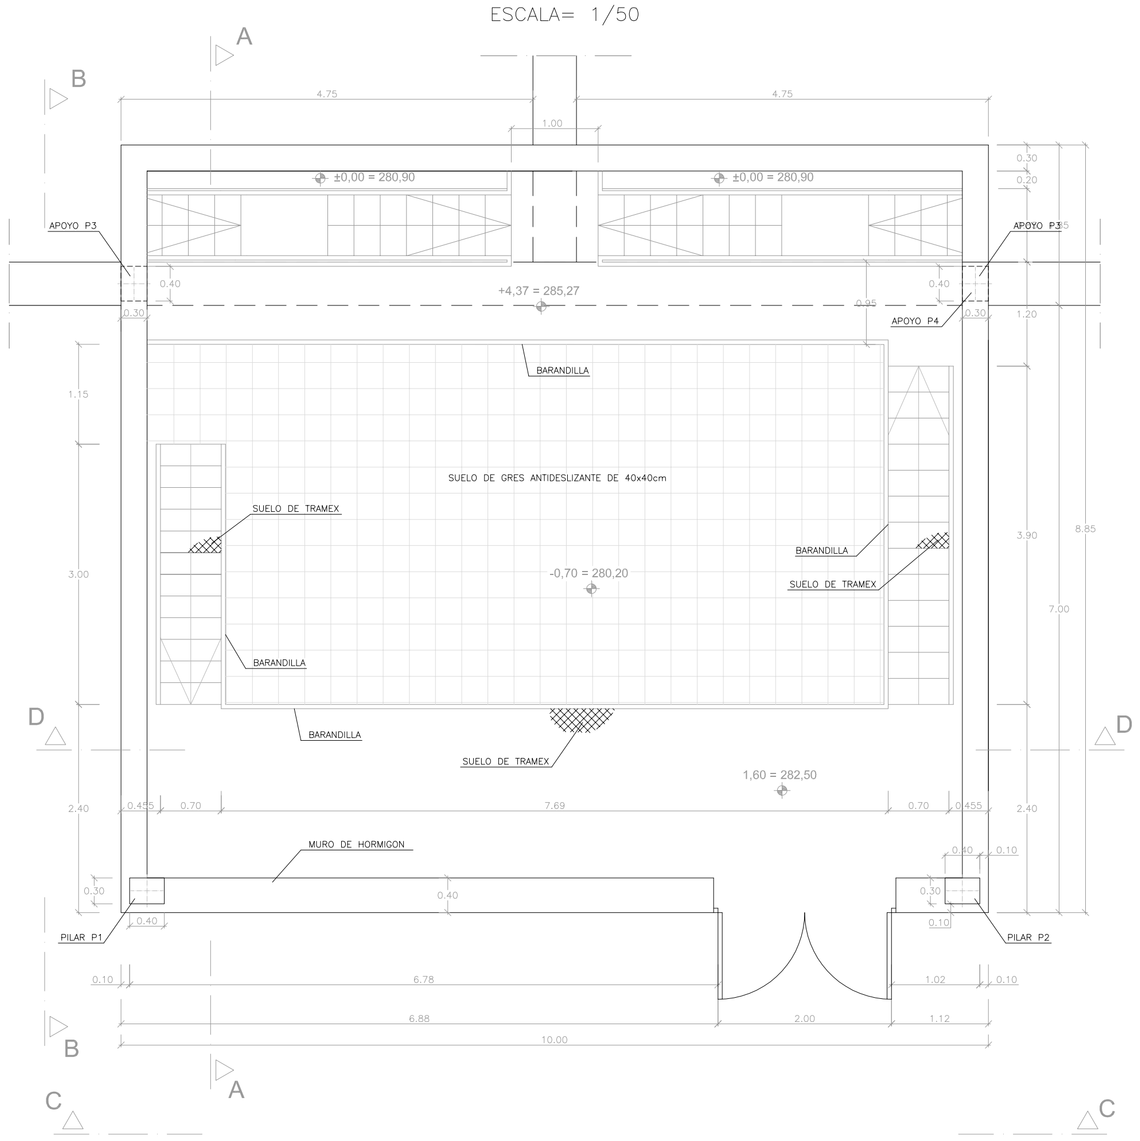

SECCION A-A

ESCALA= 1/50

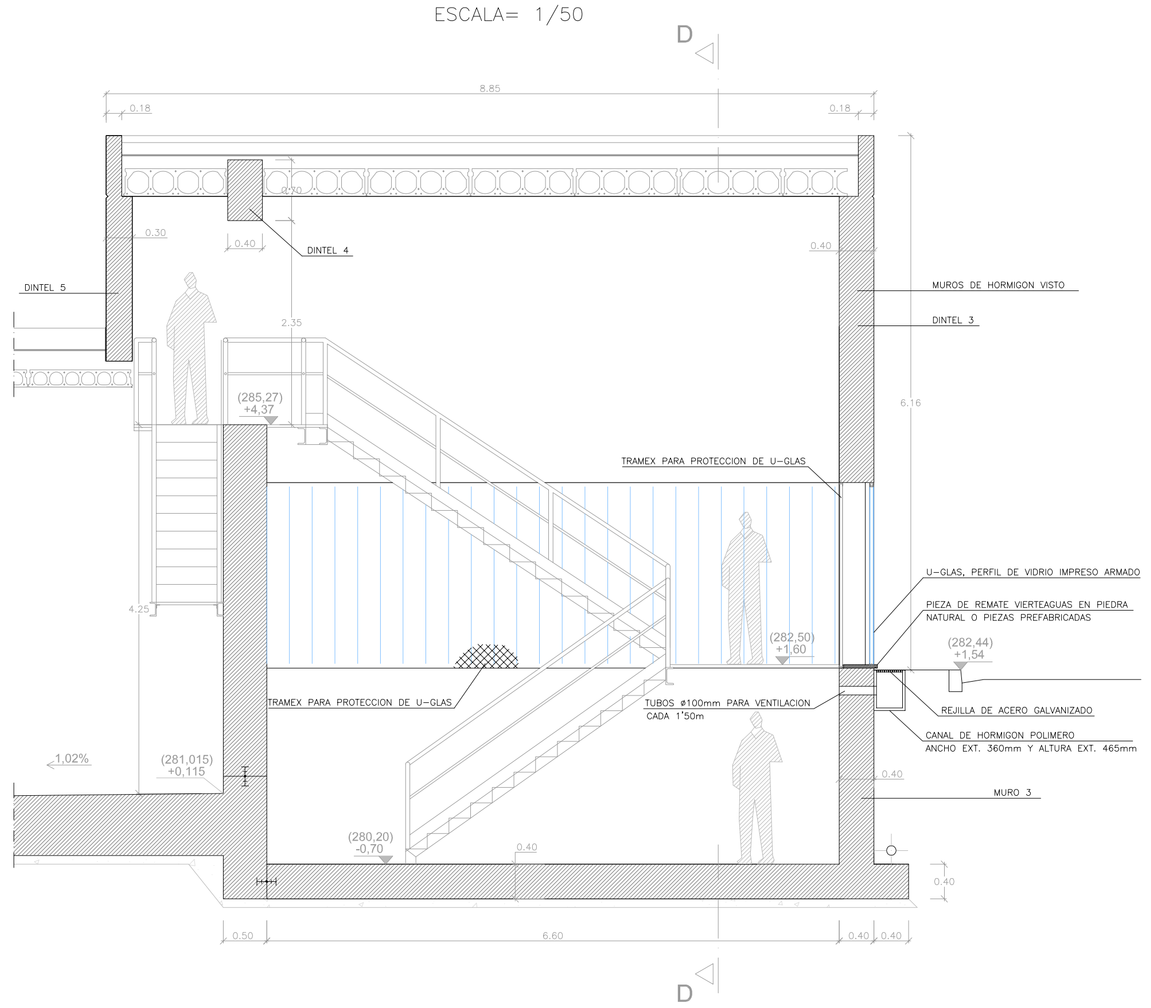

SECCION D-D

ESCALA= 1/50

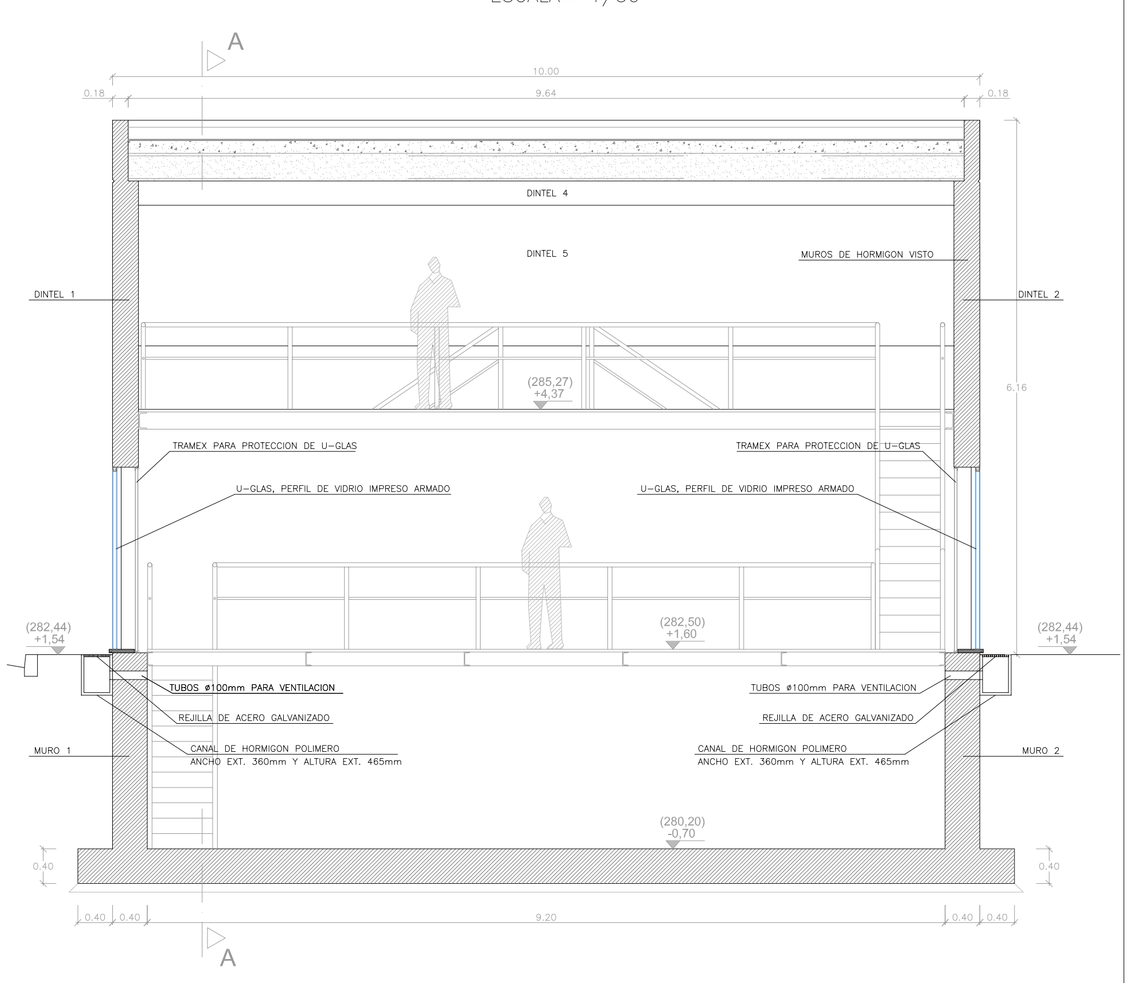

SECCION B-B

ESCALA= 1/50

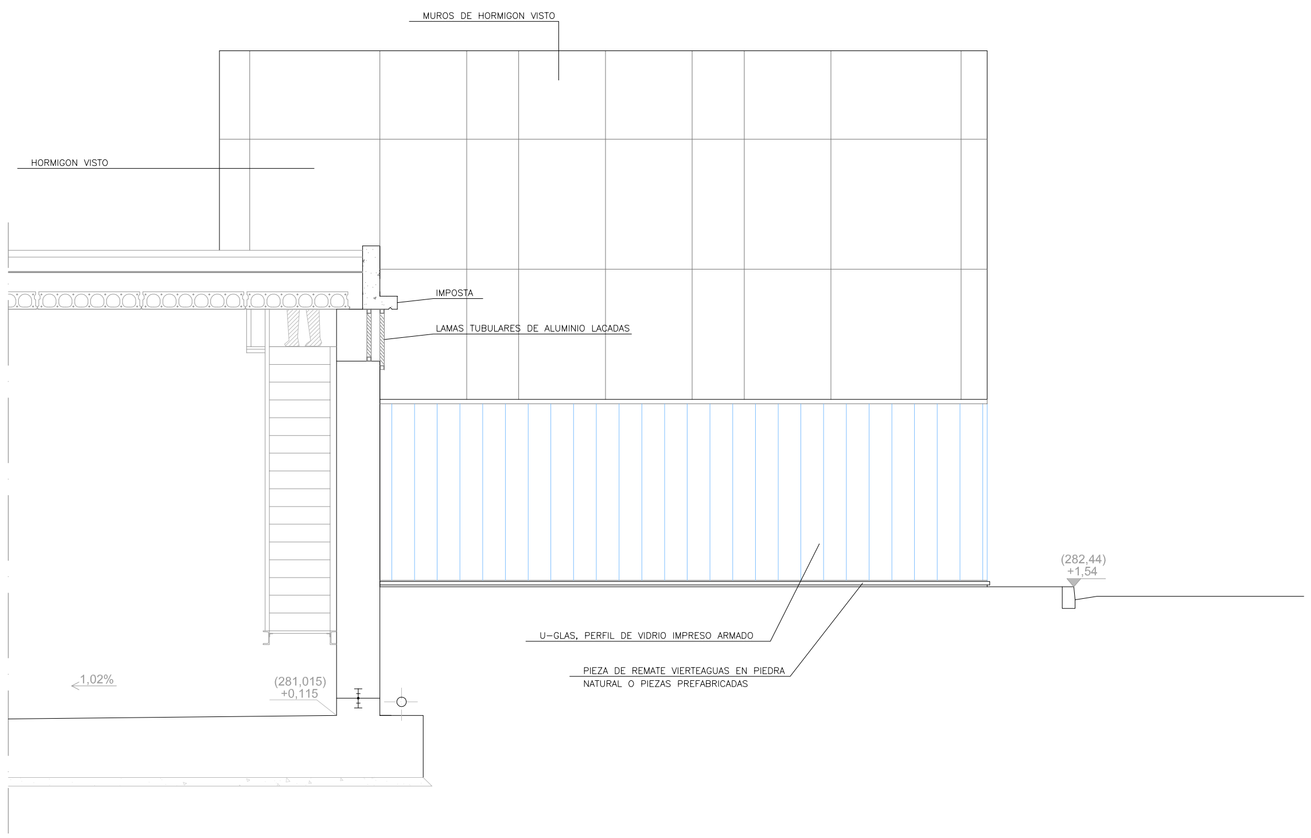

ALZADO C-C

ESCALA= 1/100

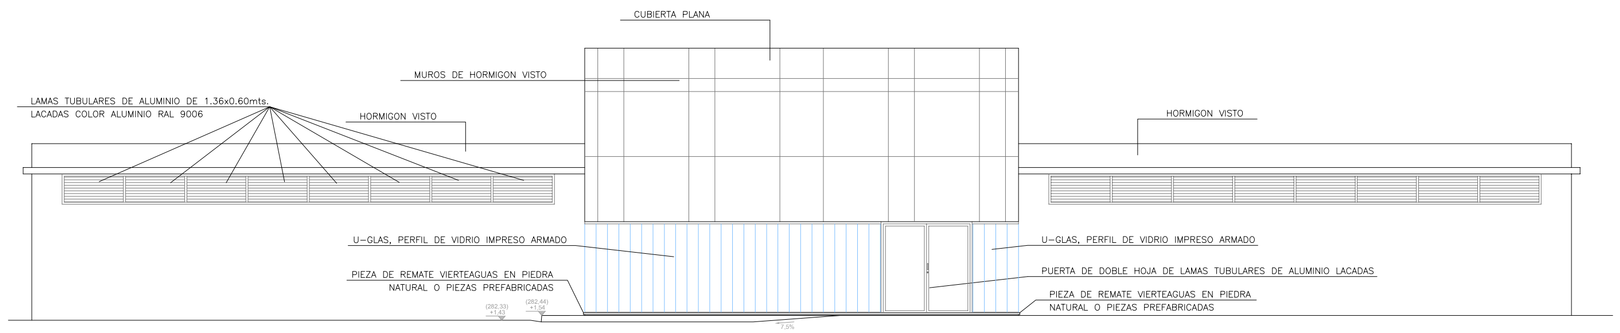

Erreferentzia/Referencia :	Bertsioa/Versión:	P/P	M/D
A-07-59/N4.4-H1/V00/15-09-2008	V00	U. ERROITZENEA	Z. MUJIKA

REVISION	FECHA	DESCRIPCION

Gipuzkoako Foru Aldundia
Diputación Foral de Gipuzkoa

Garapen Iraunkorreko Departamentua
Departamento de Desarrollo Sostenible

Obra Hidraulikoetako Zuzendaritza
Dirección General de Obras Hidráulicas

PROIEKTUAREN ZUZENDARIA
DIRECTOR DEL PROYECTO
FELIPE ALVAREZ RODRIGUEZ

AHOLKULARIA / CONSULTOR

Injelan, s.l.
Ingeniería y Urbanismo
Tlf 943316749 / Fax 943316412
20009 DONOSTIA SAN SEBASTIAN
A. JAIME UGARTE

PROIEKTUAREN IZENBURUA / TITULO DEL PROYECTO
MONTEZKUEKO UR-BILTEGIRAKO UR-HORNIDURAREN PROIEKTU ALDATUA
PROYECTO MODIFICADO DE ABASTECIMIENTO DE AGUA AL DEPOSITO DE MONTEZKUE

DATA / FECHA
2008KO-IRAILA
SEPTIEMBRE-2008

ESKALA(K) / ESCALA(S)
HAINBAT
VARIAS

IZENBURUA / DESIGNACION
GILTZA GELA. OINPLANOA, ALTXAERA ETA SEKZIOAK.
CAMARA DE LLAVES. PLANTA, ALZADO Y SECCIONES.

Z'kа / Nº
4.4

6 TIK 1 ORRIA
HOJA 1 DE 6