


Planta General: escala 1/200



Planta: escala 1/100

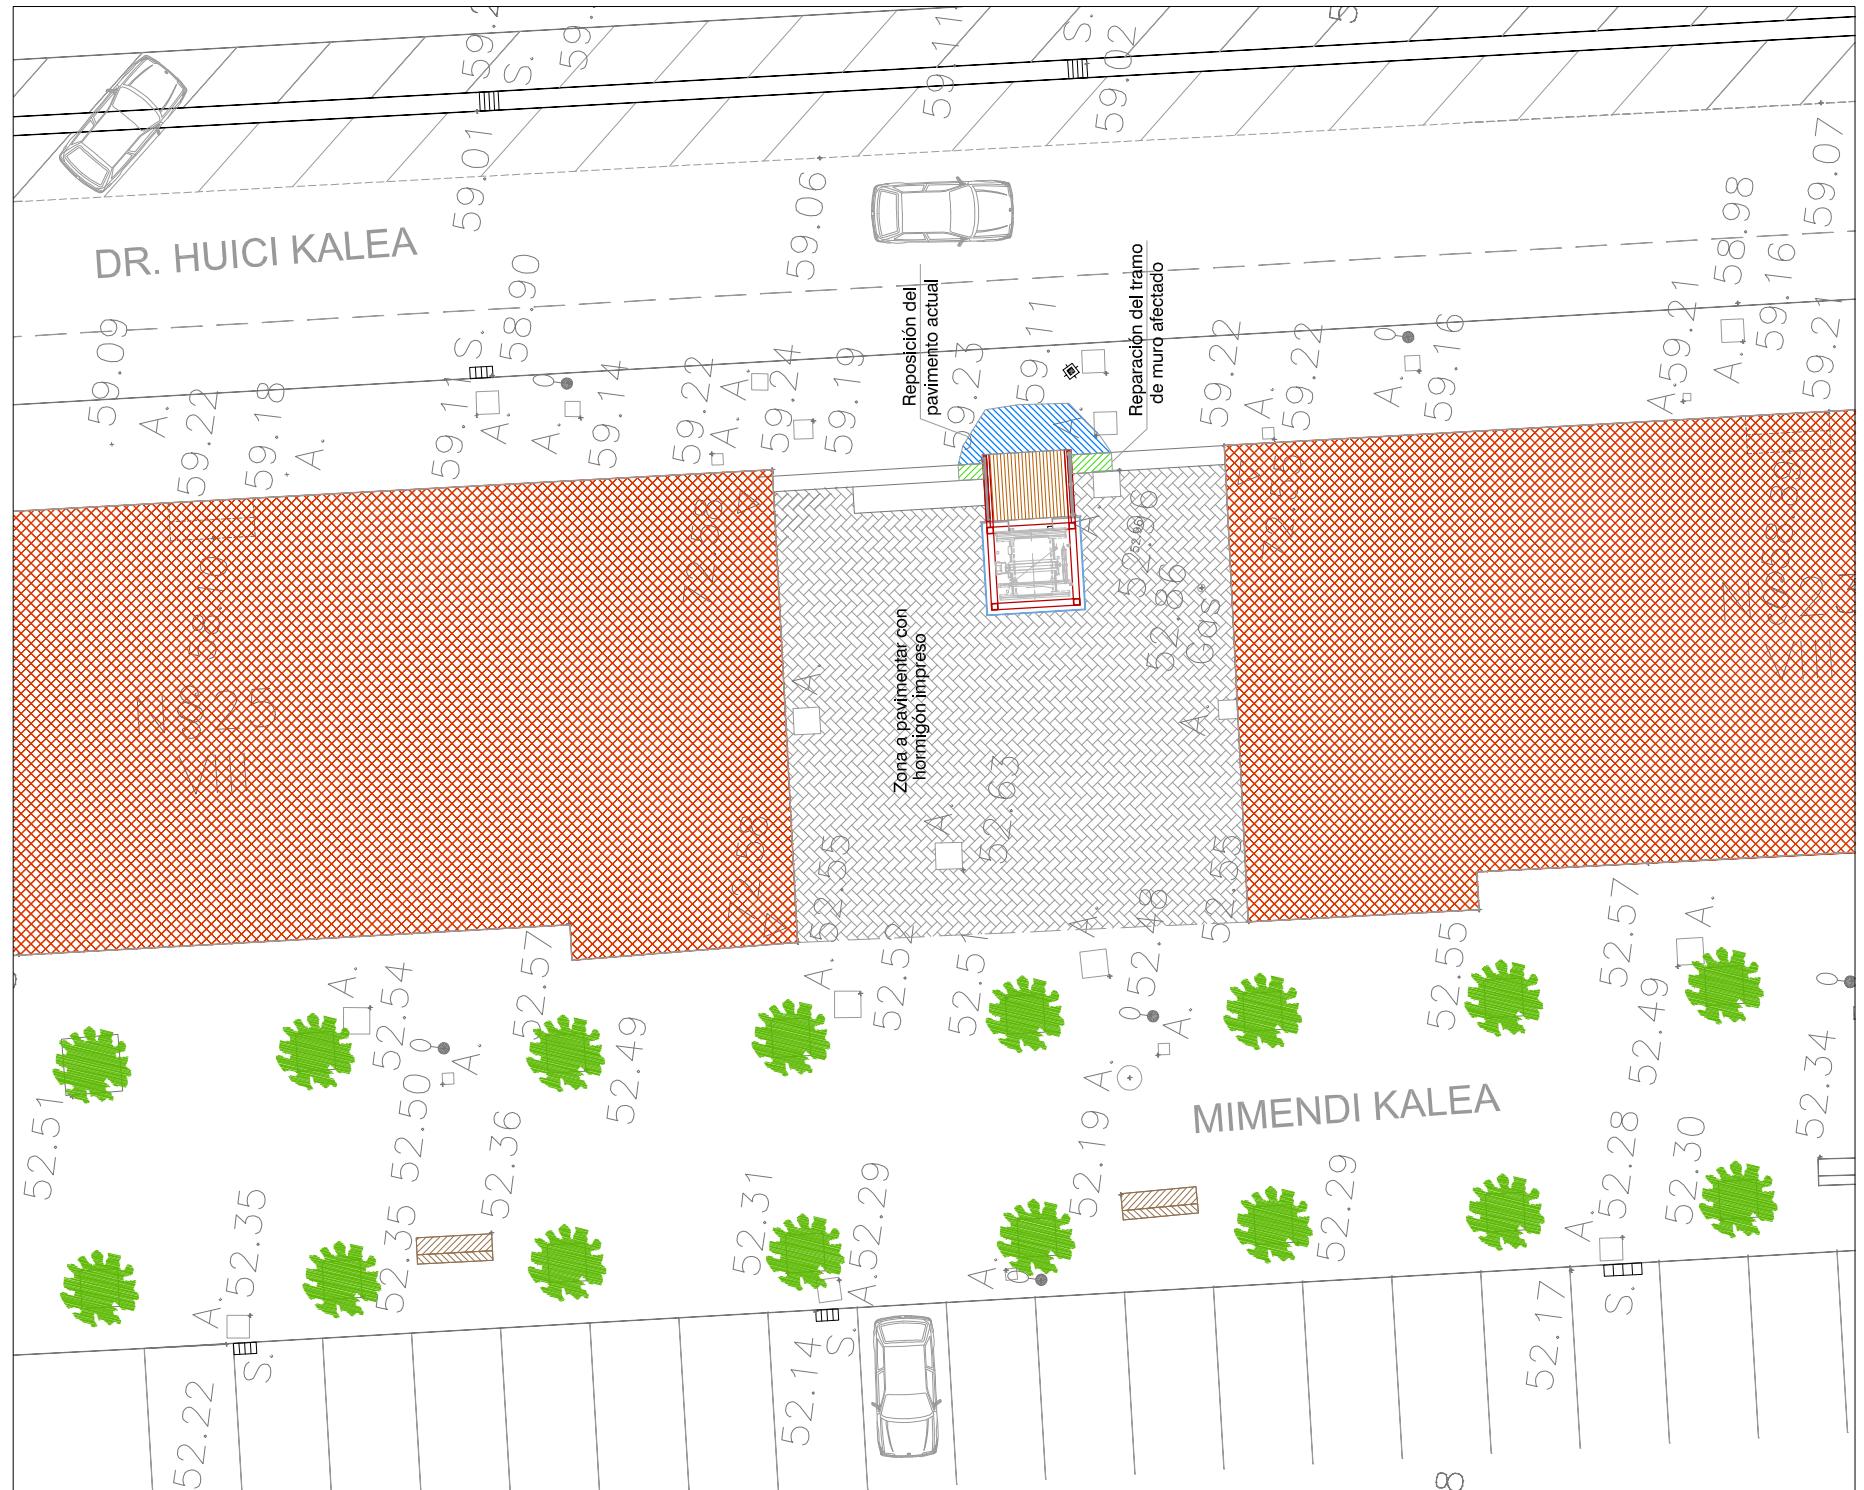