



Alzado Lateral: escala 1/100

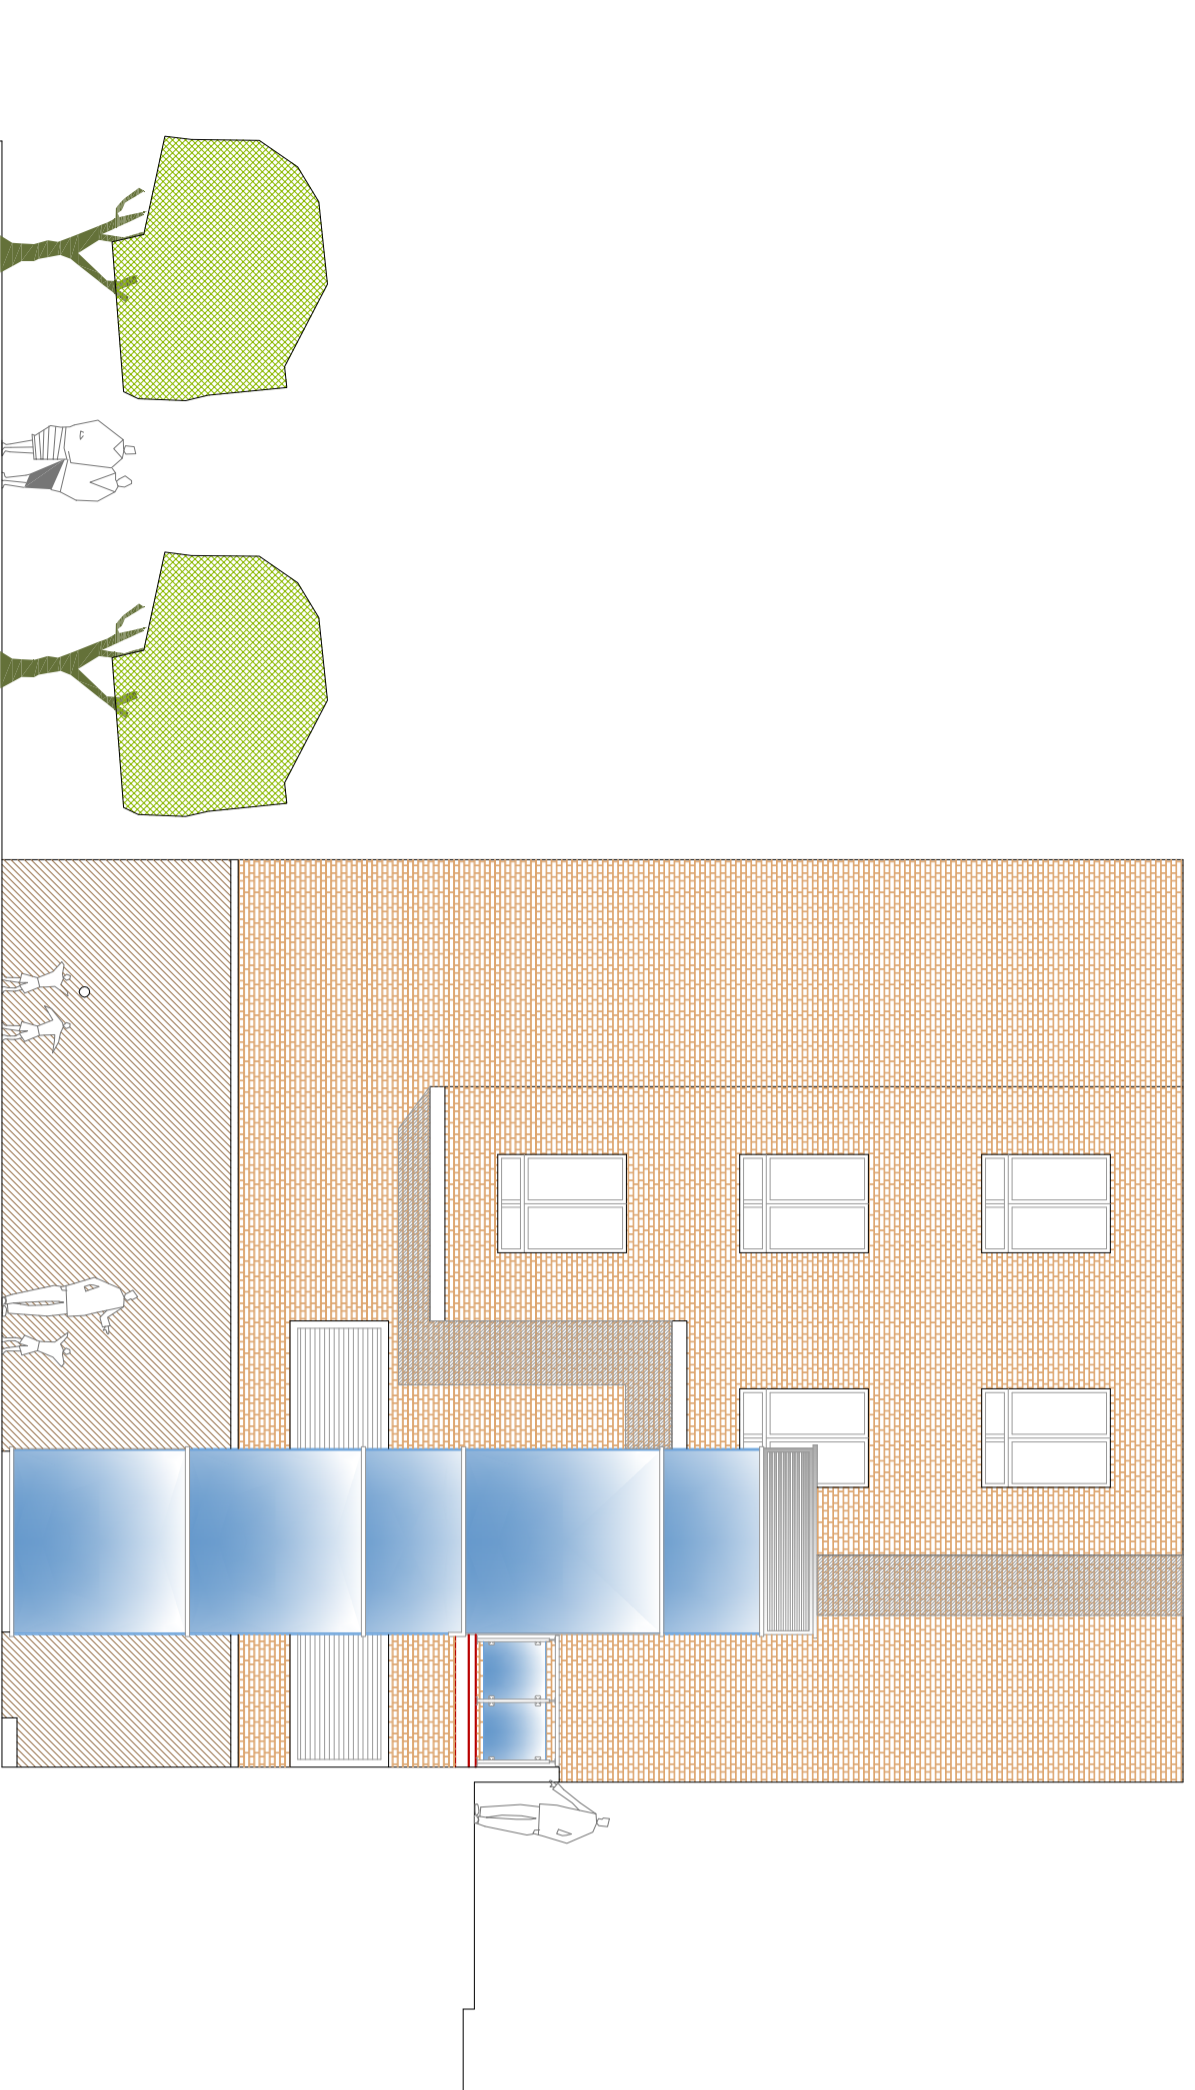

Alzado Frontal: escala 1/100

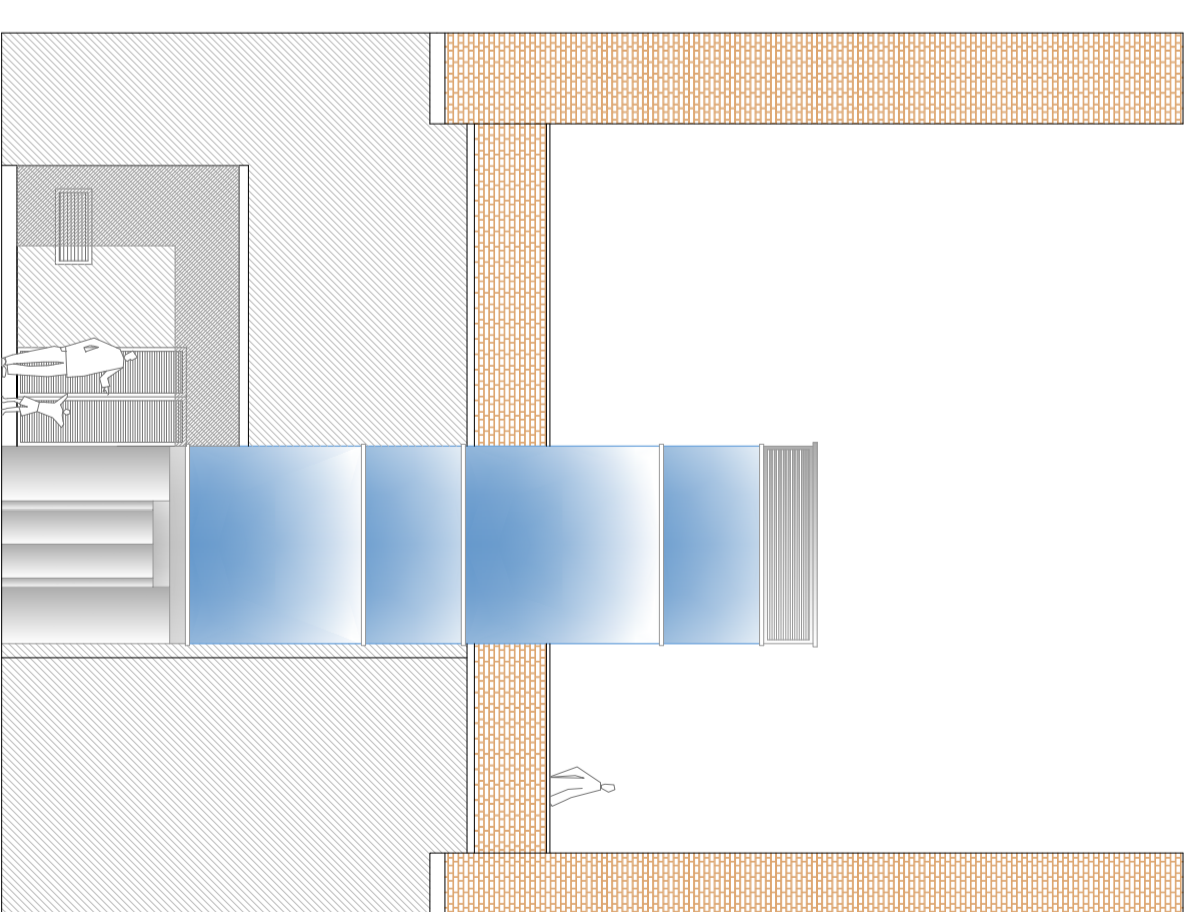

Proiektua / Proyecto : _____ Ori Zk. / Hoja N. _____

**ANDOAINGO MIMENDI KALEAN IGOGAILU BATEN
ERAIKUNTZAREN EXEKUZIO PROIEKTUA**

**PROYECTO DE EJECUCIÓN PARA LA CONSTRUCCION
DE ASCENSOR EN CALLE MIMENDI DE ANDOAIN**

Errferentzia/Referencia : _____ Bertsoa/Version: _____ P/P _____ M/D _____
A-08-51/N4/V01/10-11-2008 V01 J. Hdez M. G. Barrio

Planoa / Plano : _____
Altxaerak.
Alzados.

Eskatzailea / Recloritario : _____
ANDOAINGO UDALA
AYUNTAMIENTO DE ANDOAIN

2008ko AZAROA
NOVIEMBRE DE 2008
Eskala / Escala : _____
1/100 (A2)
Data / Fecha : _____
Bilua Udala eta puntu lizentziatuta
El Ingeniero de caminos S.V.P.
A. UJIME UGARTE

UJIME S.L.
Ingenieria Zibila
20018 KONOSTA SAN SEBASTIAN
Tel: 94316799 / Fax: 94316412
e-mail: info@ujime.com

