




Planta de Foso: escala 1/50  
Cota: +51.55

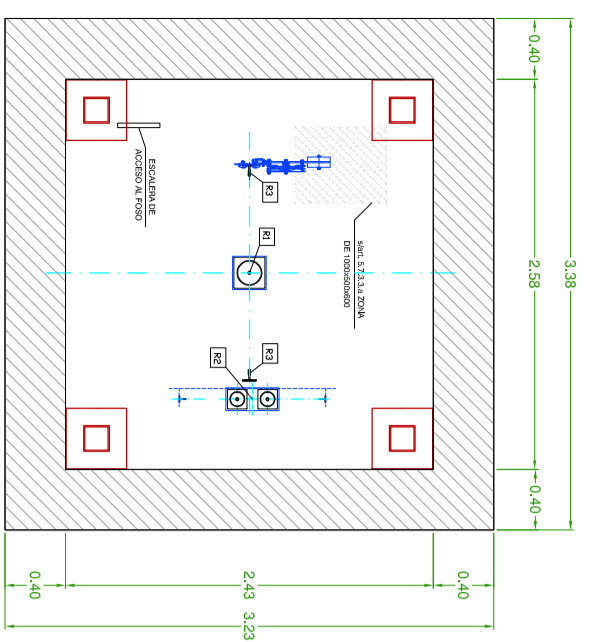


Alzado Frontal: escala 1/50

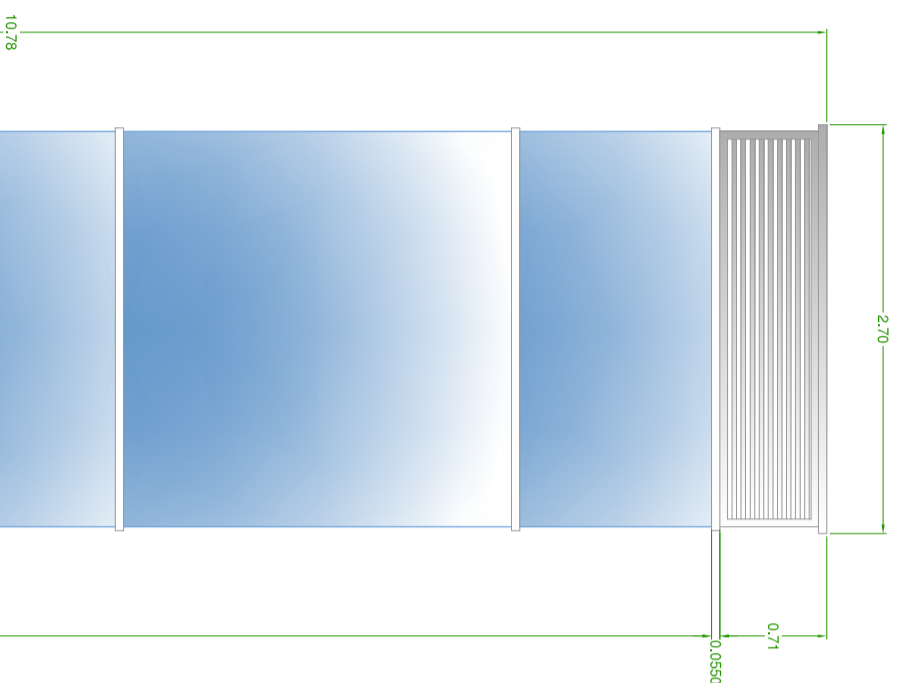


Alzado Trasero: escala 1/50

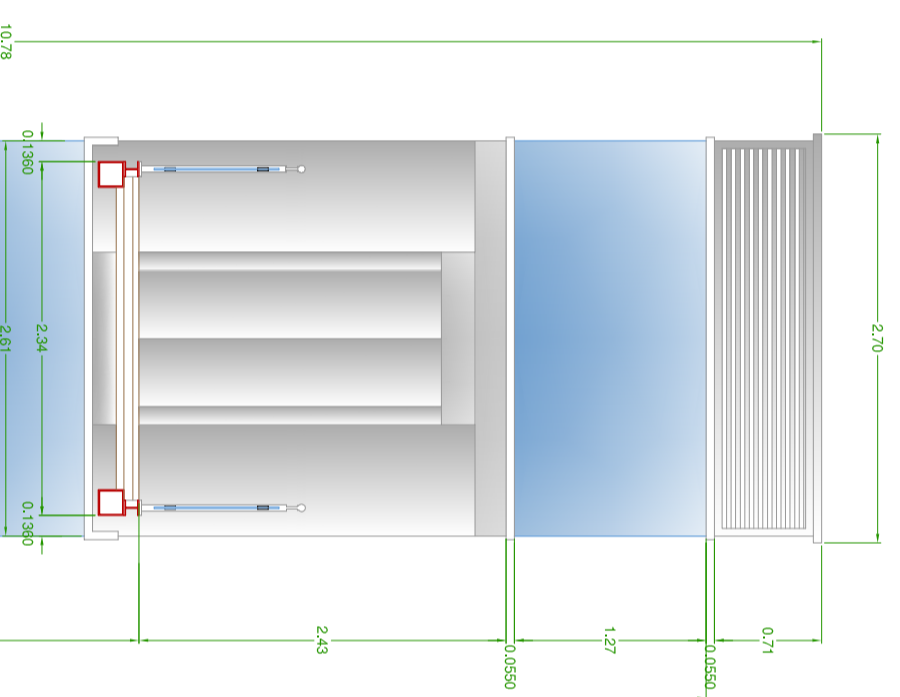


Alzado Lateral: escala 1/50

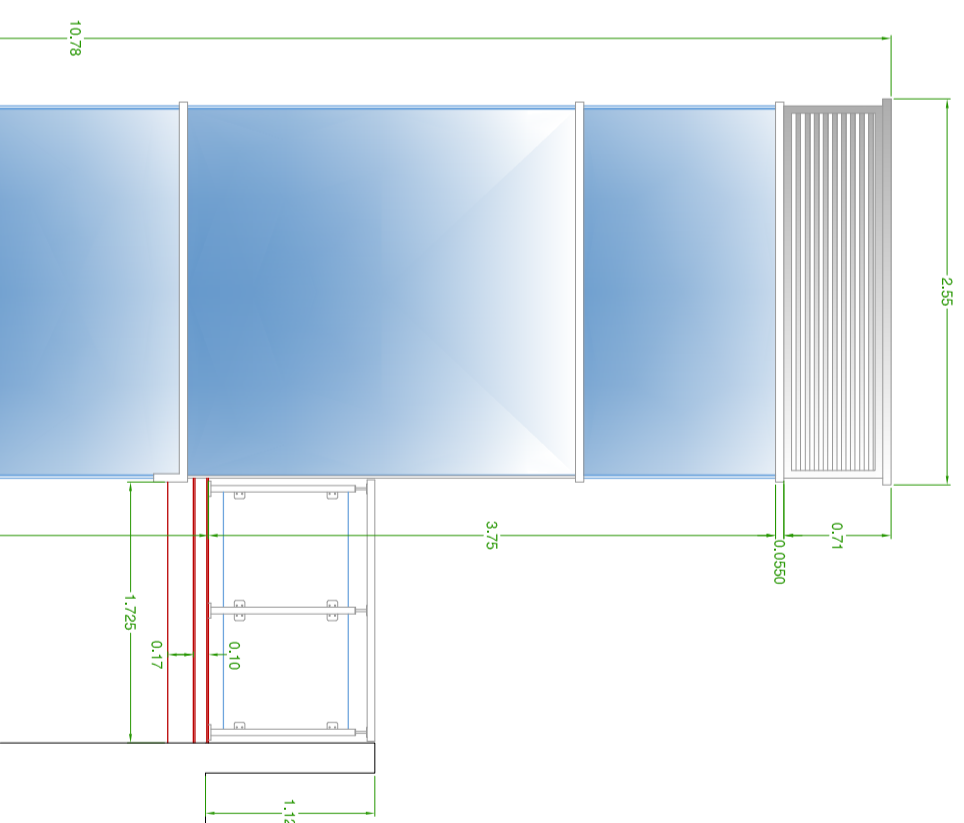


Sección Transversal: escala 1/50

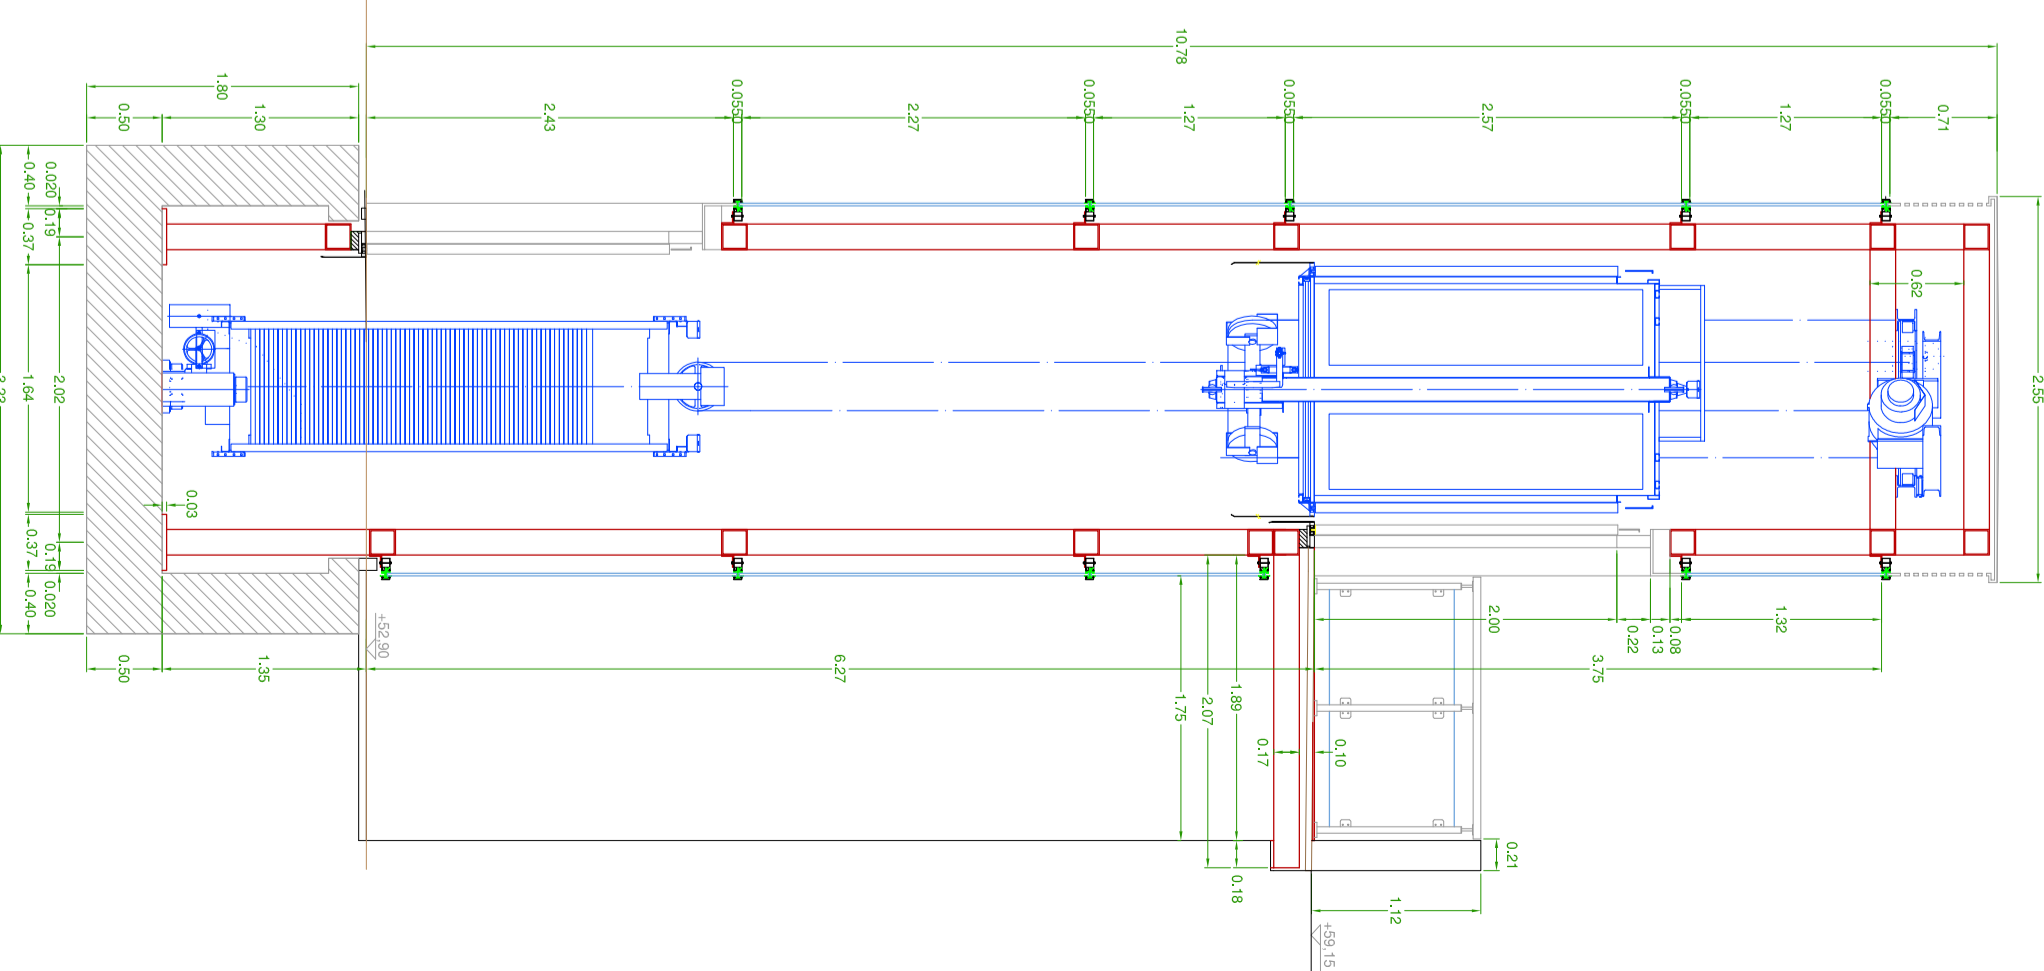


Planta Interior de Embarque: escala 1/50  
Cota: +52.90

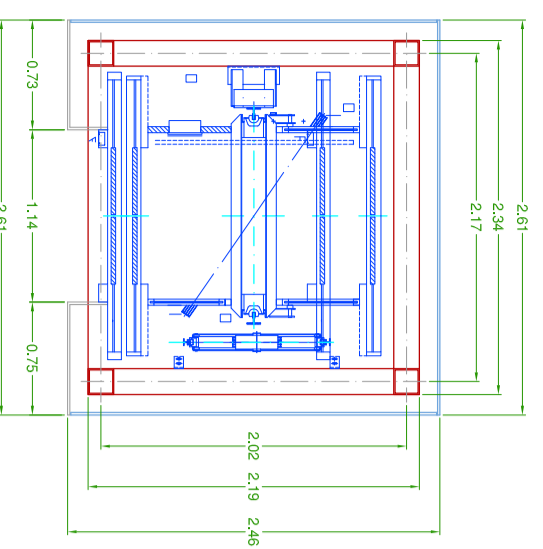


Planta Intermedia: escala 1/50

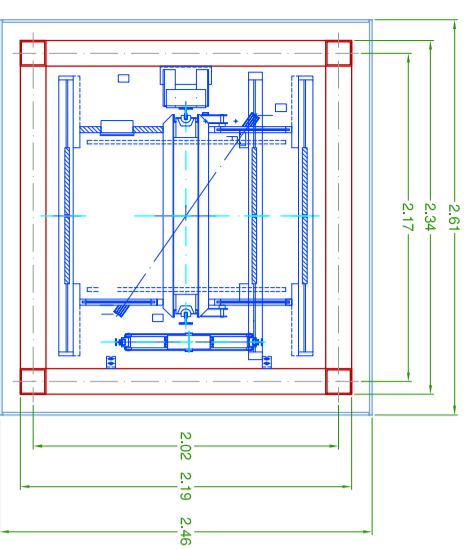

Planta Superior de Desembarque: escala 1/50  
Cota: +59.15

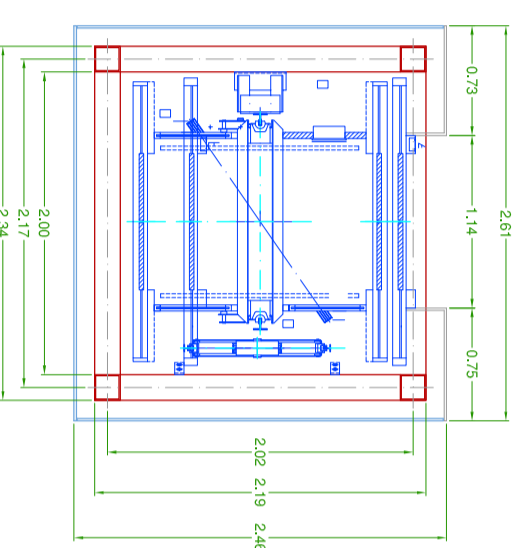

Planta Superior de Máquinas: escala 1/50  
Cota: +63.15

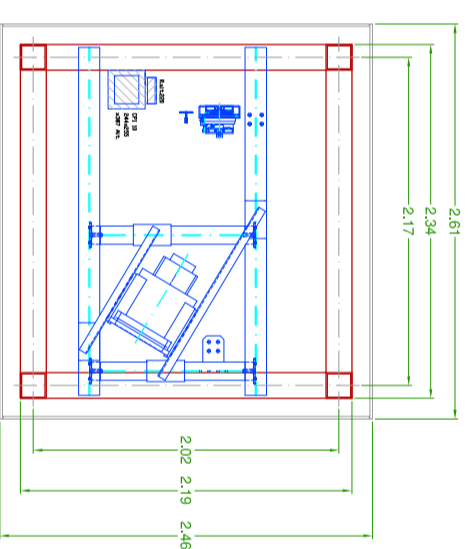

Proiektua / Proyecto : **ANDOAINO MIMENDI KALEAN IGOGAILU BATEN ERAIKUNTZAREN EXEKUZIO PROIEKTUA**

**PROYECTO DE EJECUCIÓN PARA LA CONSTRUCCION DE ASCENSOR EN CALLE MIMENDI DE ANDOAIN**

Errreferentzia/Referencia : **A-08-51/NS-1/V01/10-11-2008**

Bertsioa/Version : **V01**

P/P : **J. Hdez**

M/D : **M.G. Barrio**

Planoa / Plano :

**Igogailua, Altxaerak, Oinrak eta Hebaketak. Ascensor, Alzados, Plantas y Secciones.**

Esketziala / Pediccionario :

Orri Zk. / Hoja N. : **5.1**

Eskala / Escala : **1/50 (A2)**

Data / Fecha : **2008ko AZAROA**  
**NOVIEMBRE DE 2008**