
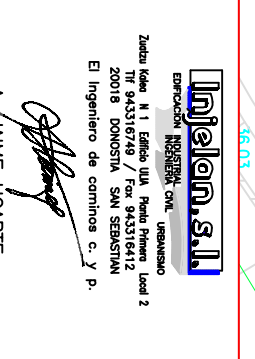
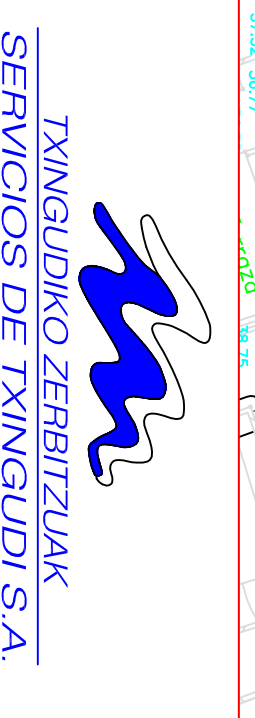


LEYENDA



LÍNEA DE SOLAPE

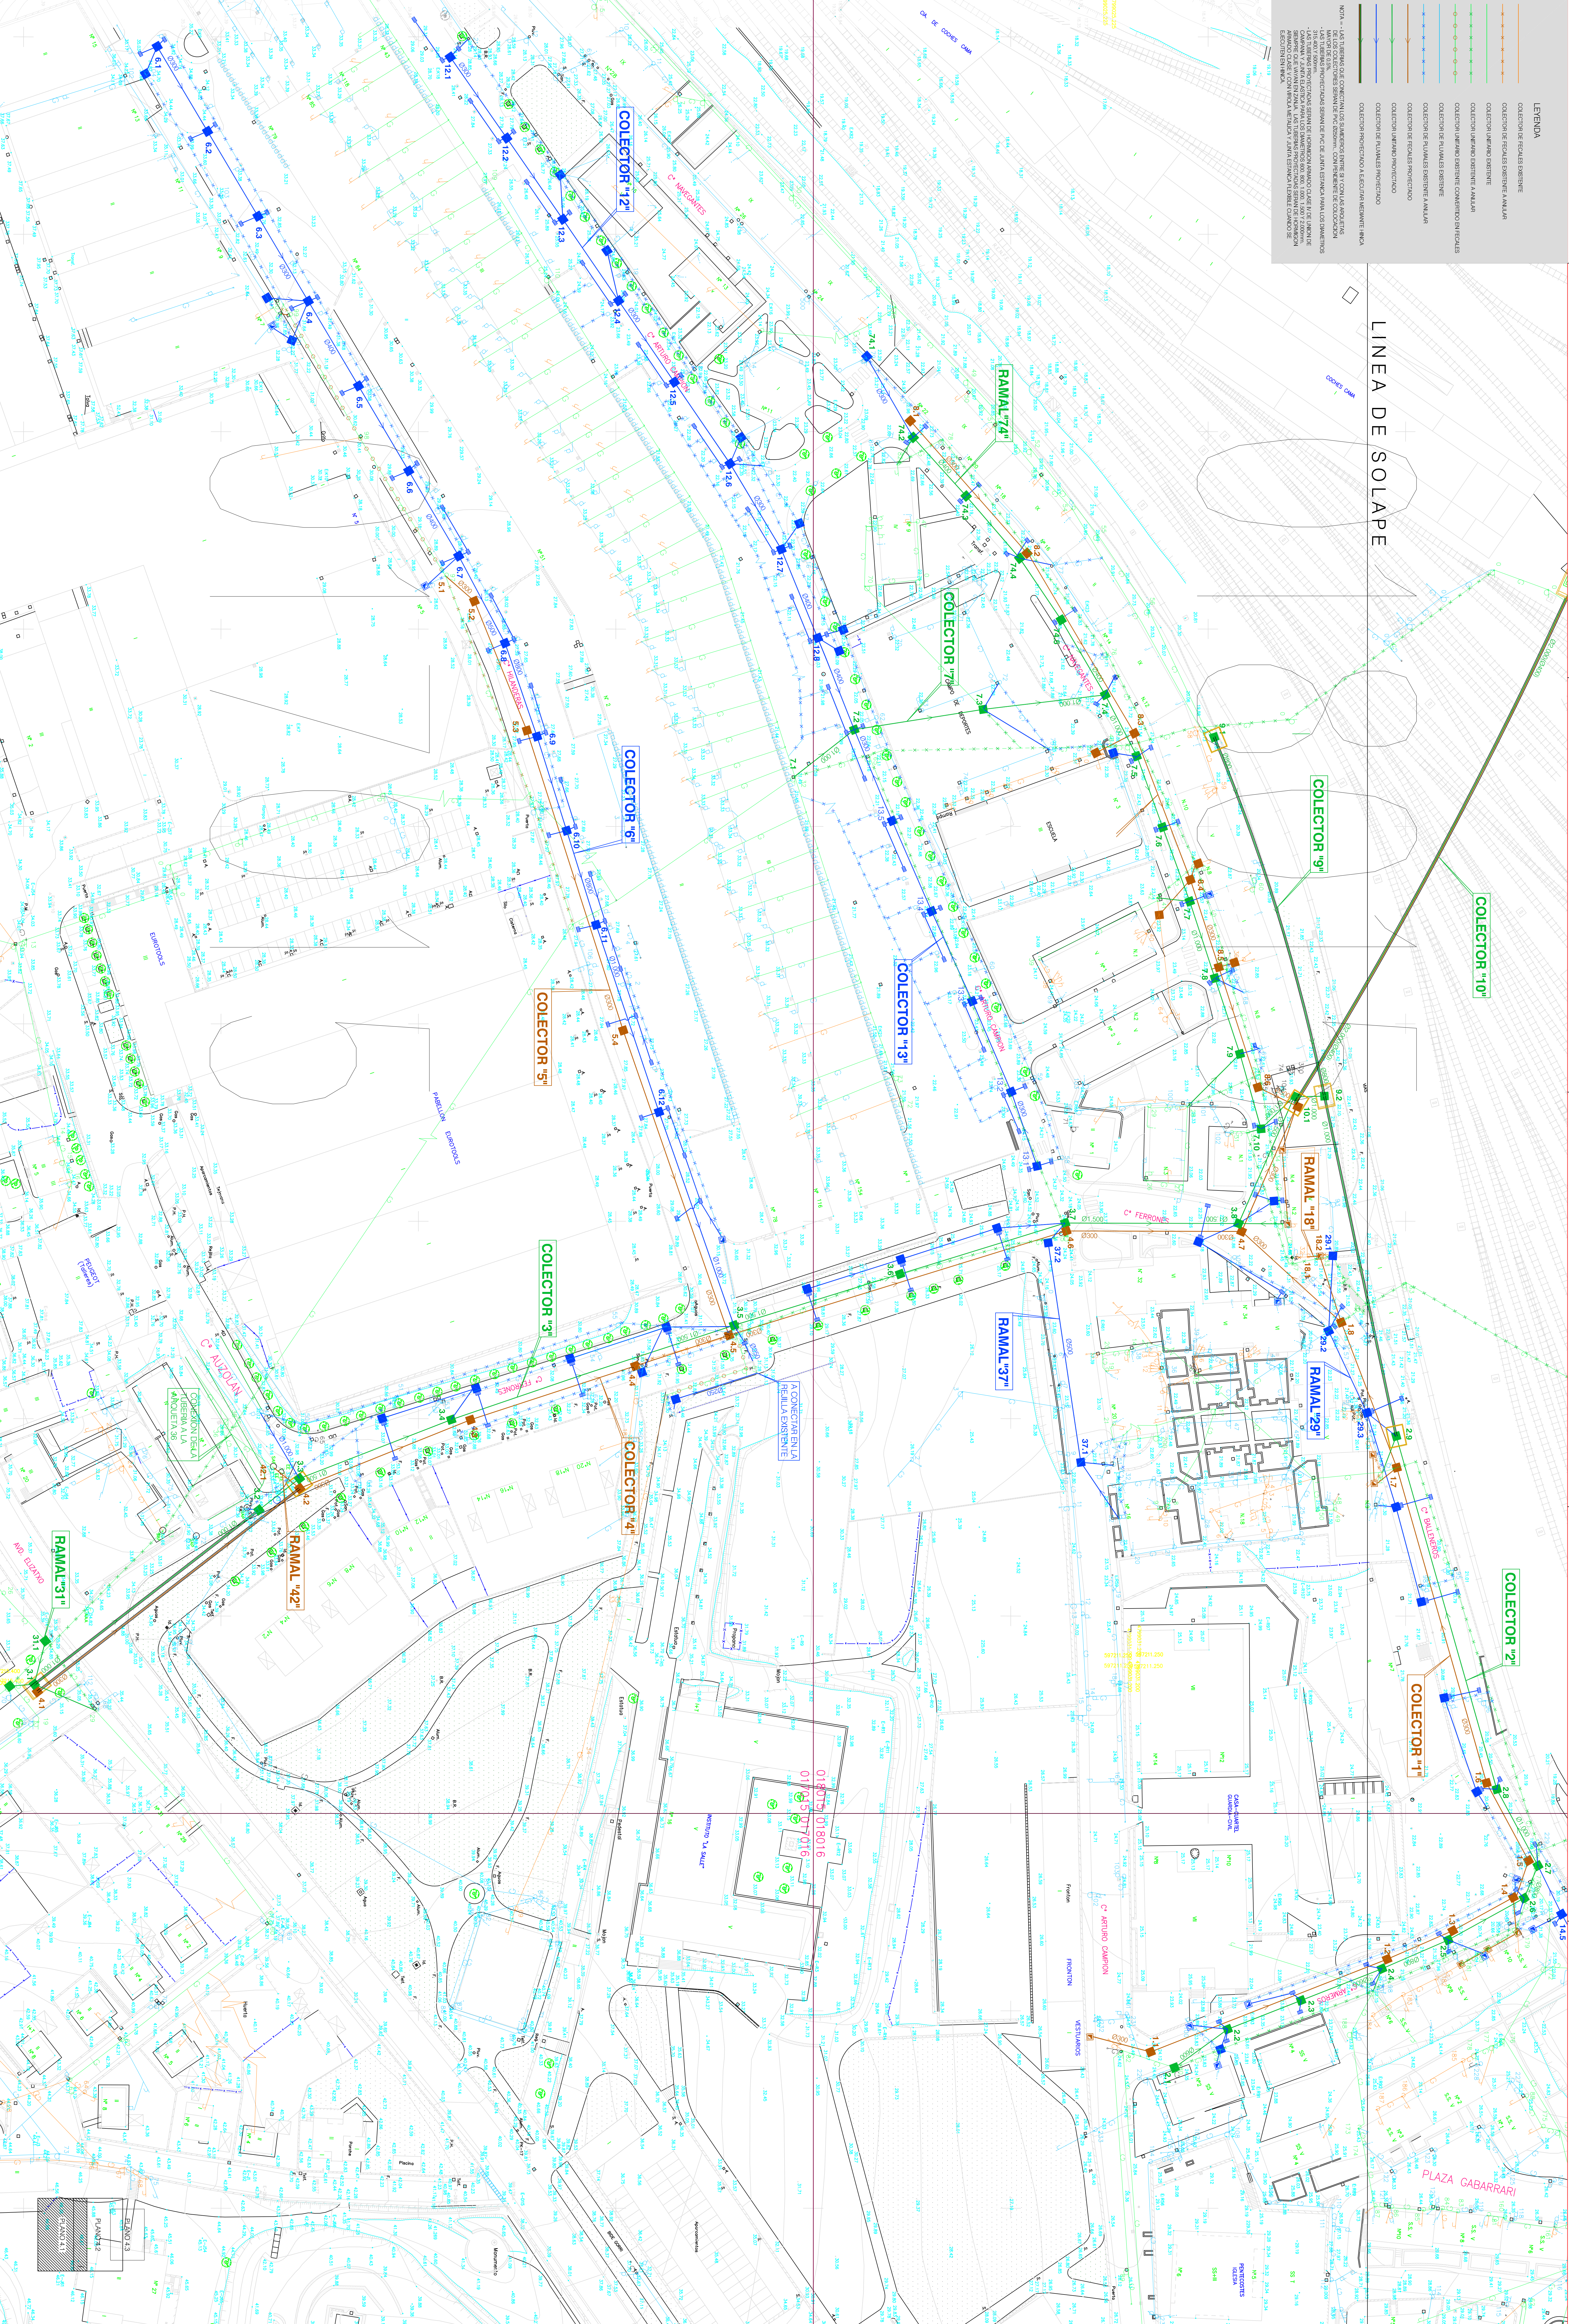

PROYECTO DE ADECUACION DE LA RED DE DRENAJE DE LA CUENCA URBANA DE LA REGATA ZUBIMUZU

Fecha 1: NOVIEMBRE 2006

Fecha 2: PLANTA GENERAL DE LOS COLECTORES
COLECTOR-3; COLECTOR-4; COLECTOR-5; COLECTOR-6
COLECTOR-7; COLECTOR-8; COLECTOR-12; COLECTOR-13
RAMAL-31; RAMAL-37; RAMAL-74

Numero: 4.1

Escala: 1/500