LEYENDA

- COLECTOR DE FECALES EXISTENTE
- COLECTOR DE FECALES EXISTENTE A ANULAR
- COLECTOR UNITARIO EXISTENTE
- COLECTOR UNITARIO EXISTENTE A ANULAR
- COLECTOR UNITARIO EXISTENTE CONVERTIDO EN FECALES
- COLECTOR DE PLUVIALES EXISTENTE
- COLECTOR DE PLUVIALES EXISTENTE A ANULAR
- COLECTOR DE FECALES PROYECTADO
- COLECTOR UNITARIO PROYECTADO
- COLECTOR DE PLUVIALES PROYECTADO
- COLECTOR PROYECTADO A EJECUTAR MEDIANTE HINCA

NOTA = - LAS TUBERIAS QUE CONECTAN LOS SUMIDEROS ENTRE SI Y CON LAS ARQUETAS DE LOS COLECTORES SERAN DE PVC Ø250mm., CON PENDIENTE DE COLOCACION MAYOR DE 0,5%.
- LAS TUBERIAS PROYECTADAS SERAN DE PVC DE JUNTA ESTANCA PARA LOS DIAMETROS 315,400 Y 500mm.
- LAS TUBERIAS PROYECTADAS SERAN DE HORMIGON ARMADO CLASE IV DE UNION DE CAMPANA Y JUNTA ELASTICA PARA LOS DIAMETROS 600, 800, 1.000, 1.500 Y 2.000mm. SIEMPRE QUE VAYAN EN ZANJA. LAS TUBERIAS PROYECTADAS SERAN DE HORMIGON ARMADO CLASE V CON VIROLA METALICA Y JUNTA ESTANCA FLEXIBLE CUANDO SE EJECUTEN EN HINCA.

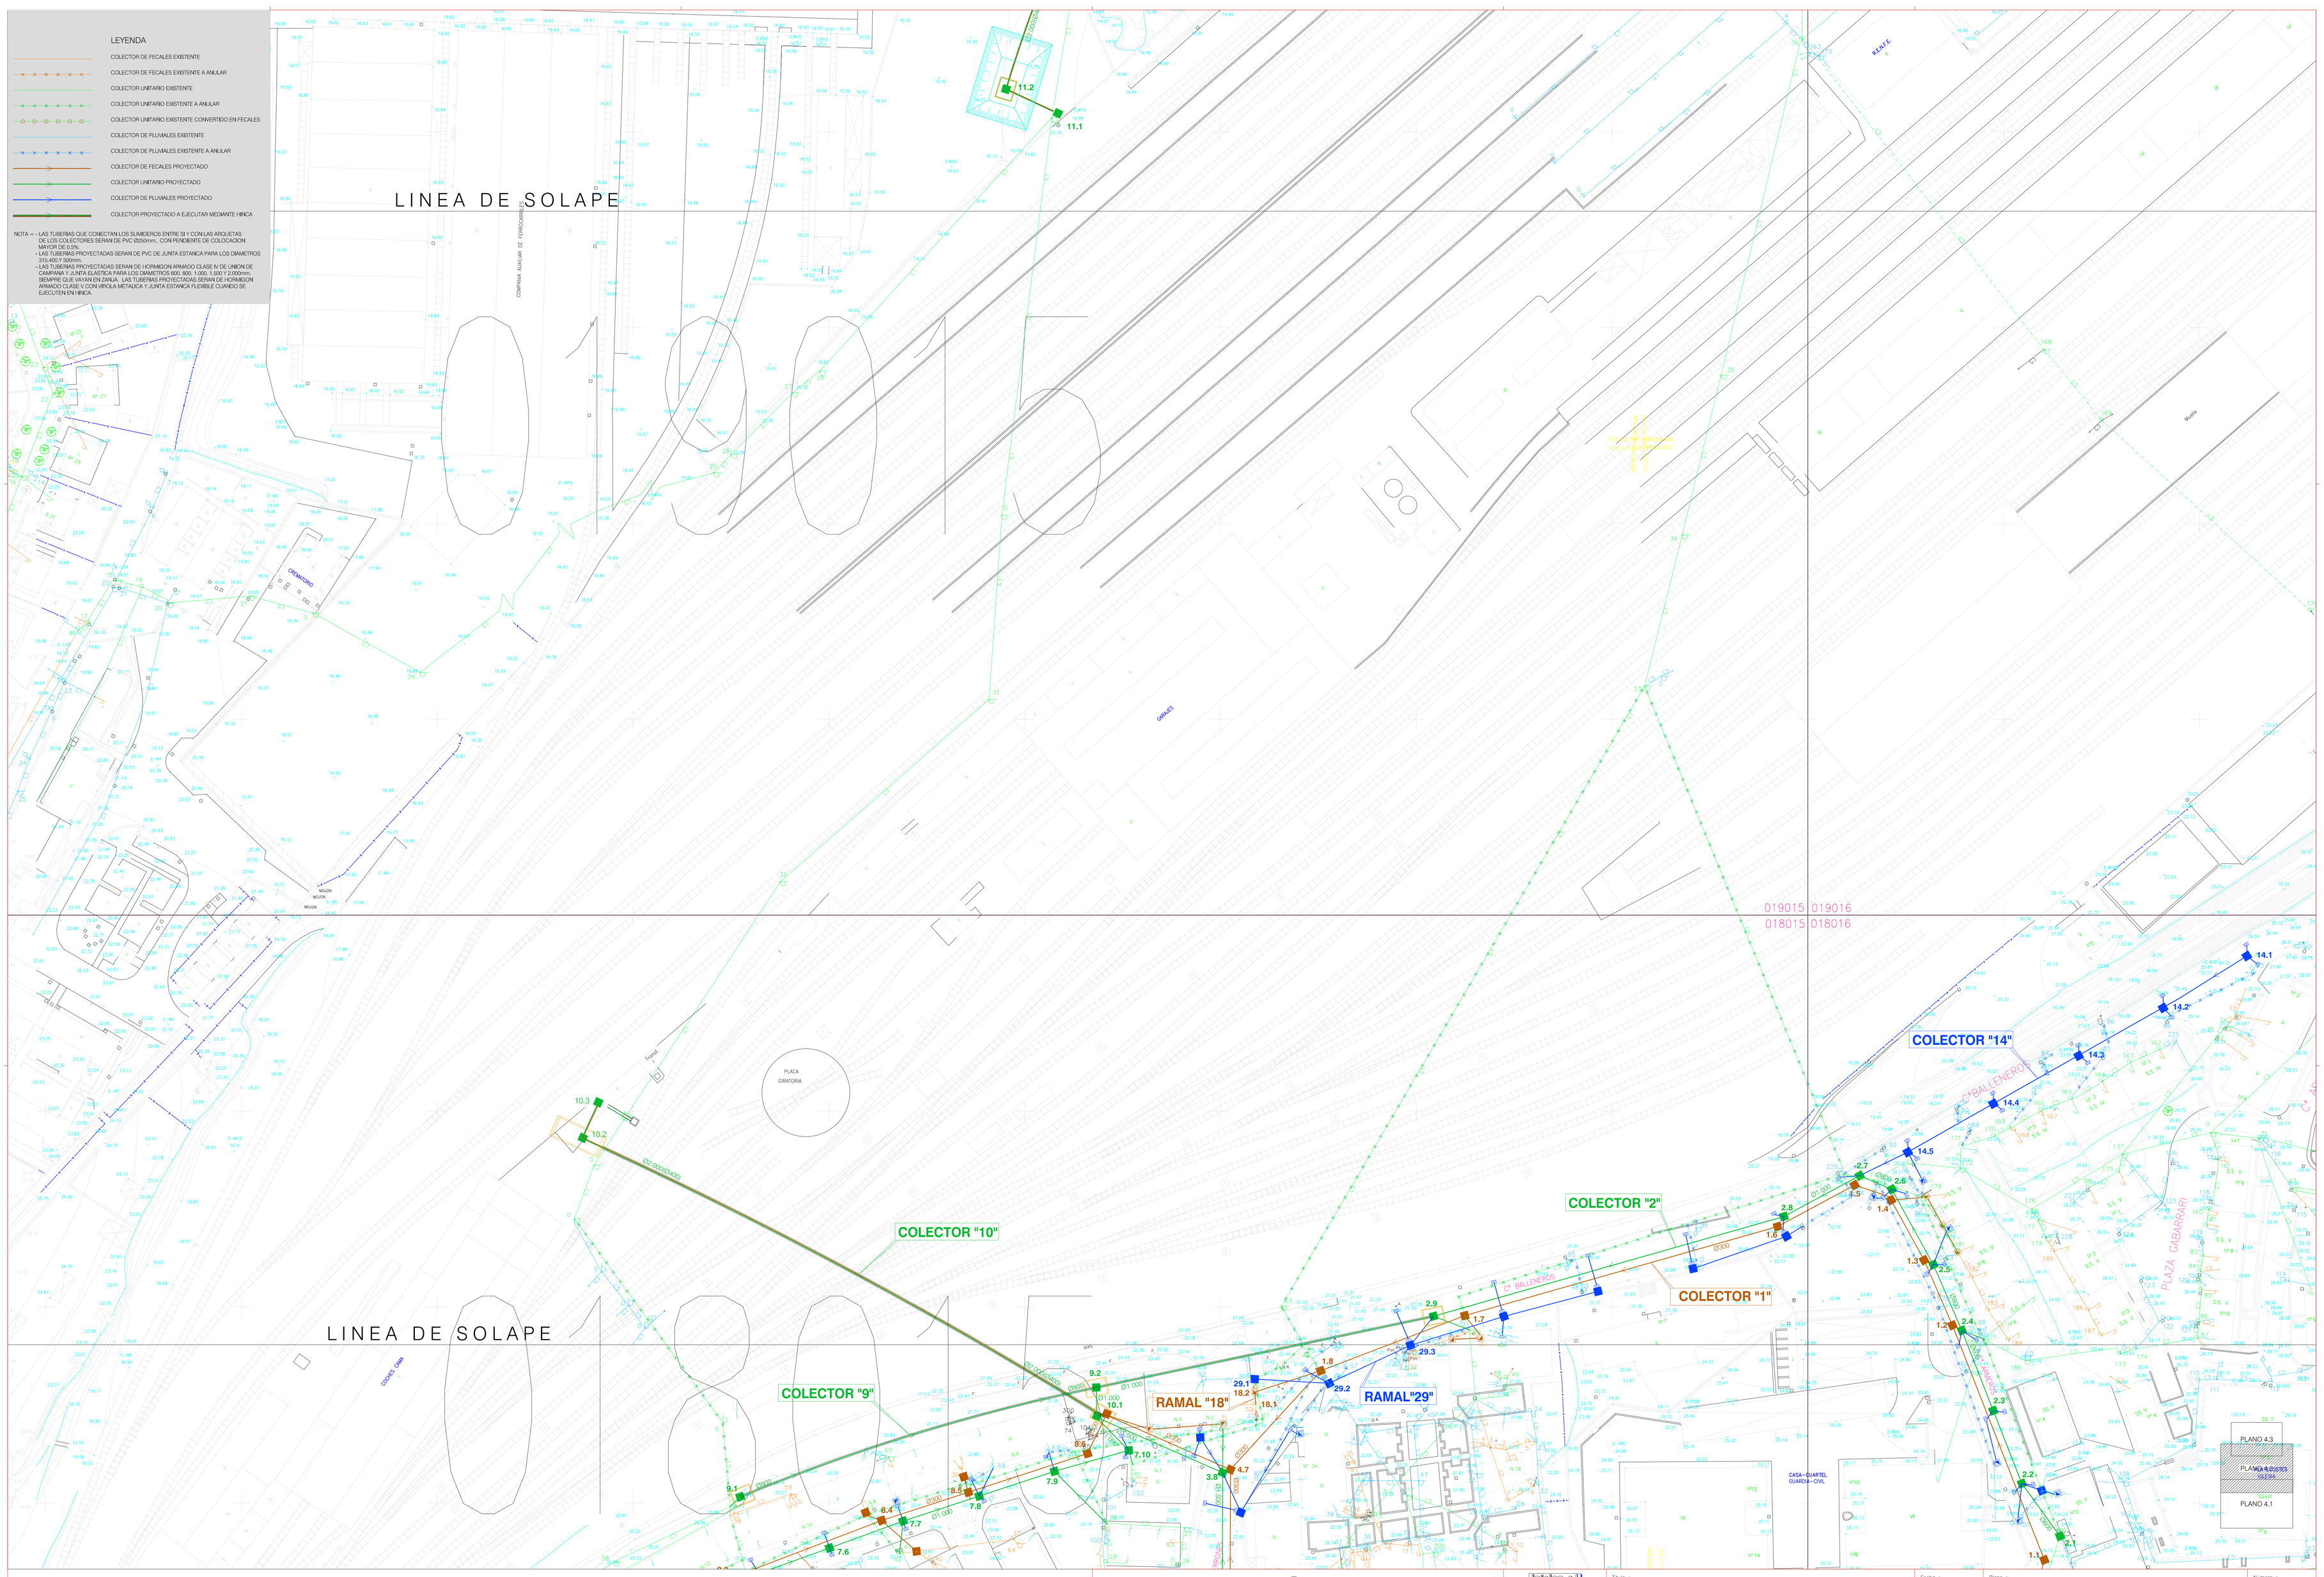

TXINGUDIKO ZERBITZUAK
SERVICIOS DE TXINGUDI S.A.

Inelan, s.l.
Ingeniería Energía Medio Ambiente
Dato: R.T. 1.001/ Lcd. Pablo Pérez José 2
Dirección: Ingeniería Medio Ambiente
20018 - DONOSTIA - San SEBASTIAN
El Ingeniero de Caminos c. p. p.
A. JAIME UGARTE

Título : PROYECTO DE ADECUACION DE LA RED DE DRENAJE DE LA CUENCA URBANA DE LA REGATA ZUBIMUZU

Fecha : NOVIEMBRE 2006

Plano : PLANTA GENERAL DE LOS COLECTORES COLECTOR-1, COLECTOR-2, COLECTOR-9 COLECTOR-10, COLECTOR-14

Número : 4.2

Escala : 1/500