ESCALA 1/500

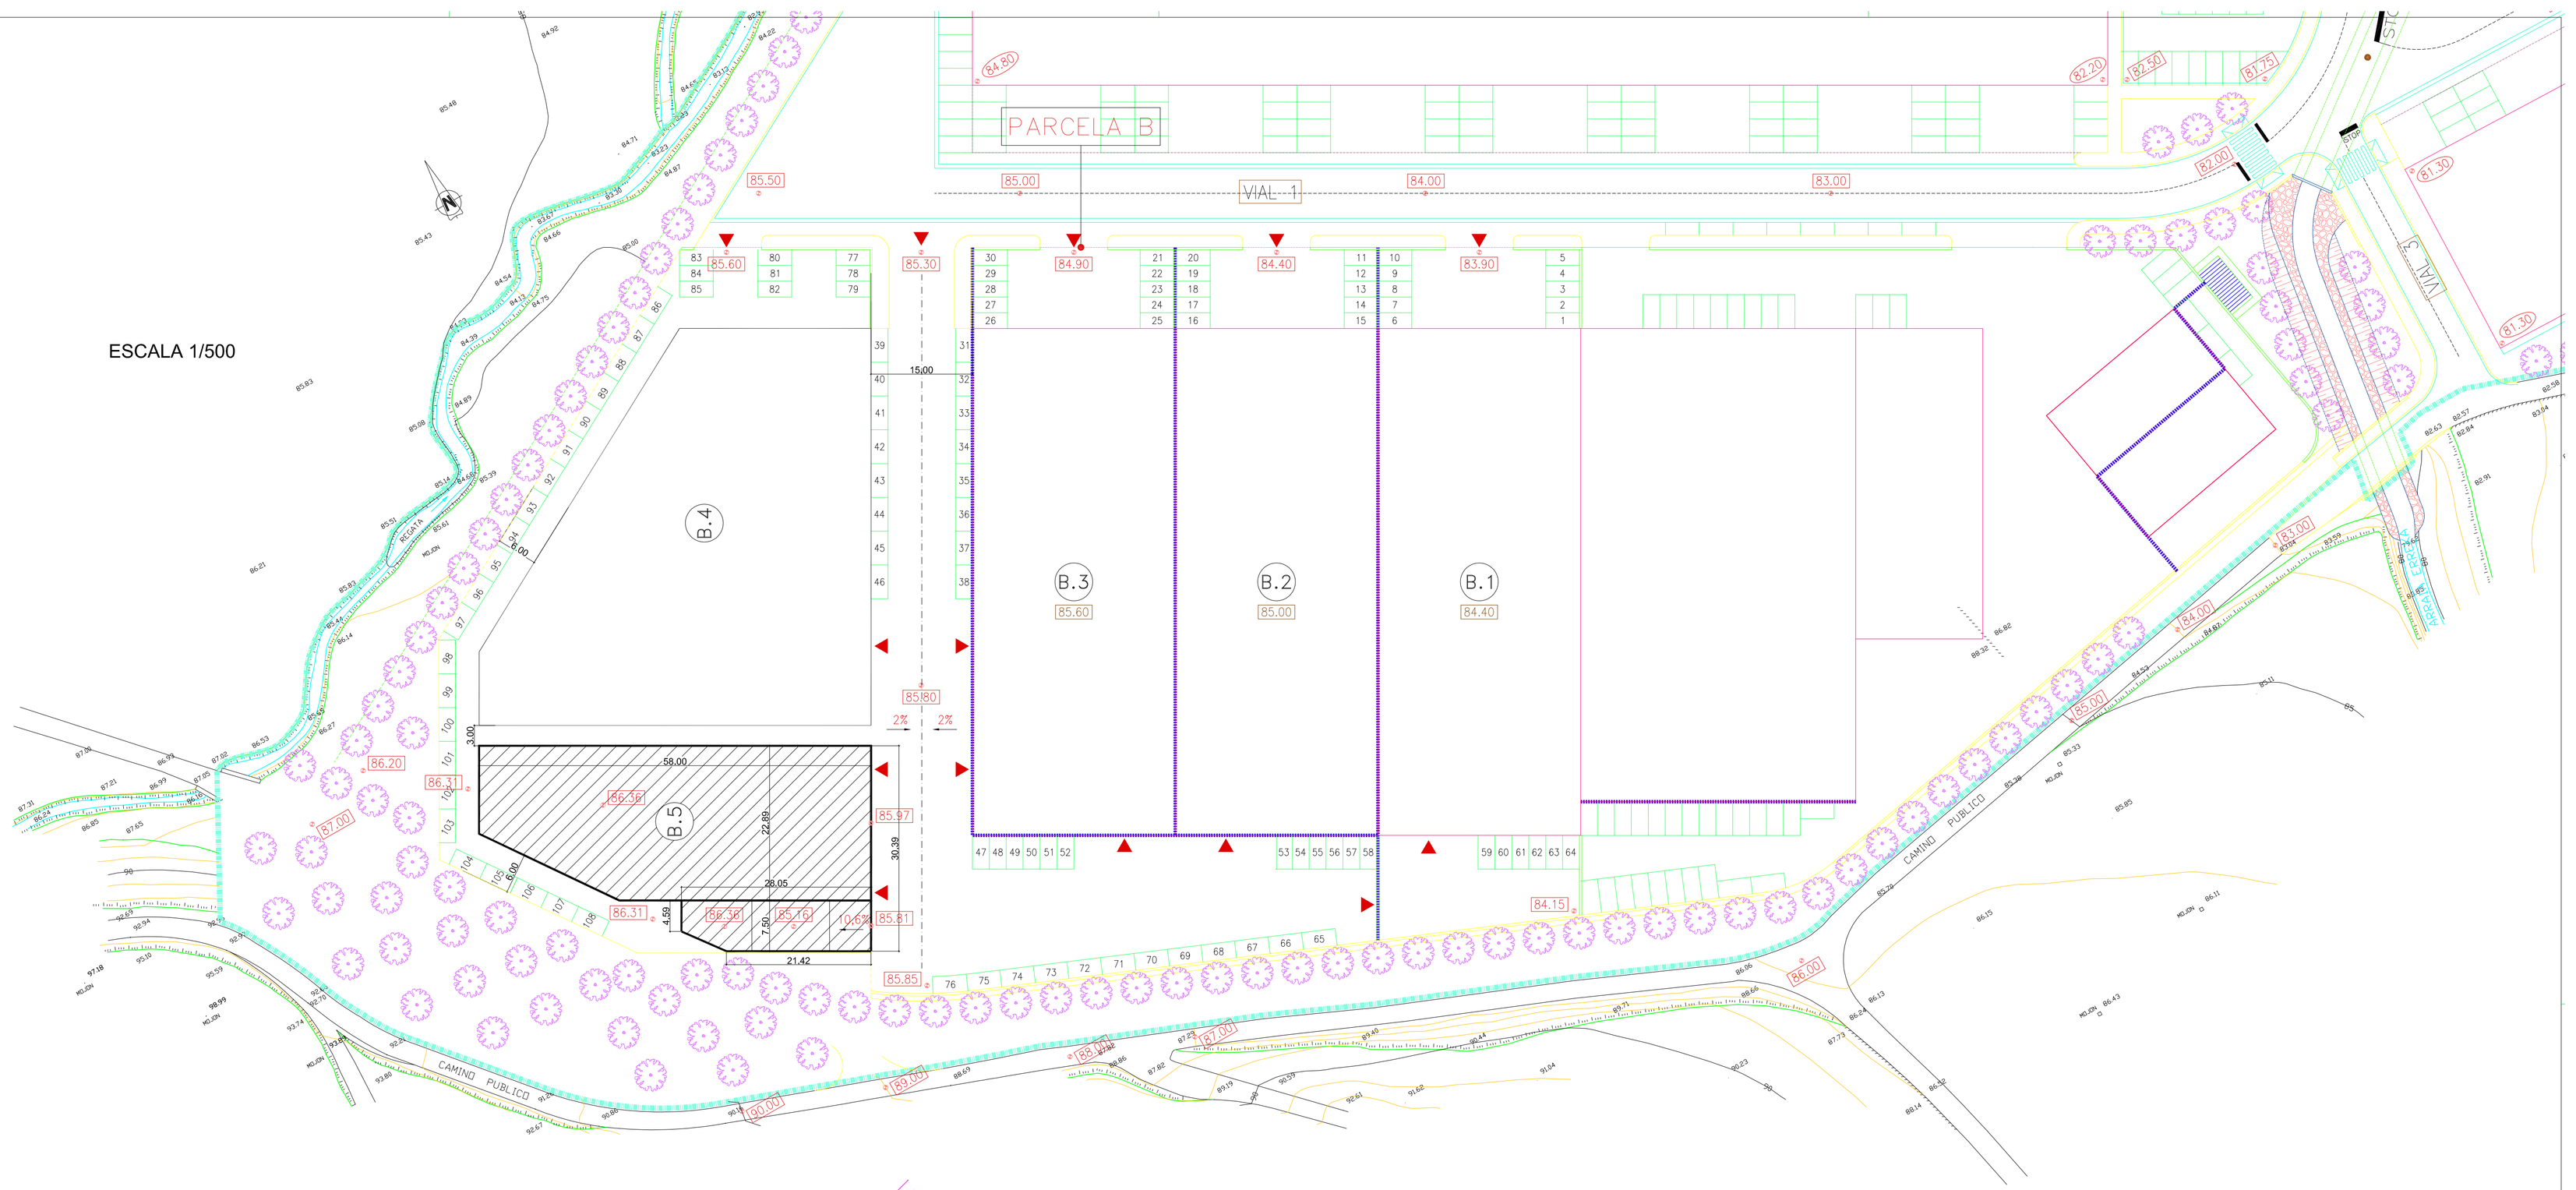

ESCALA 1/2000

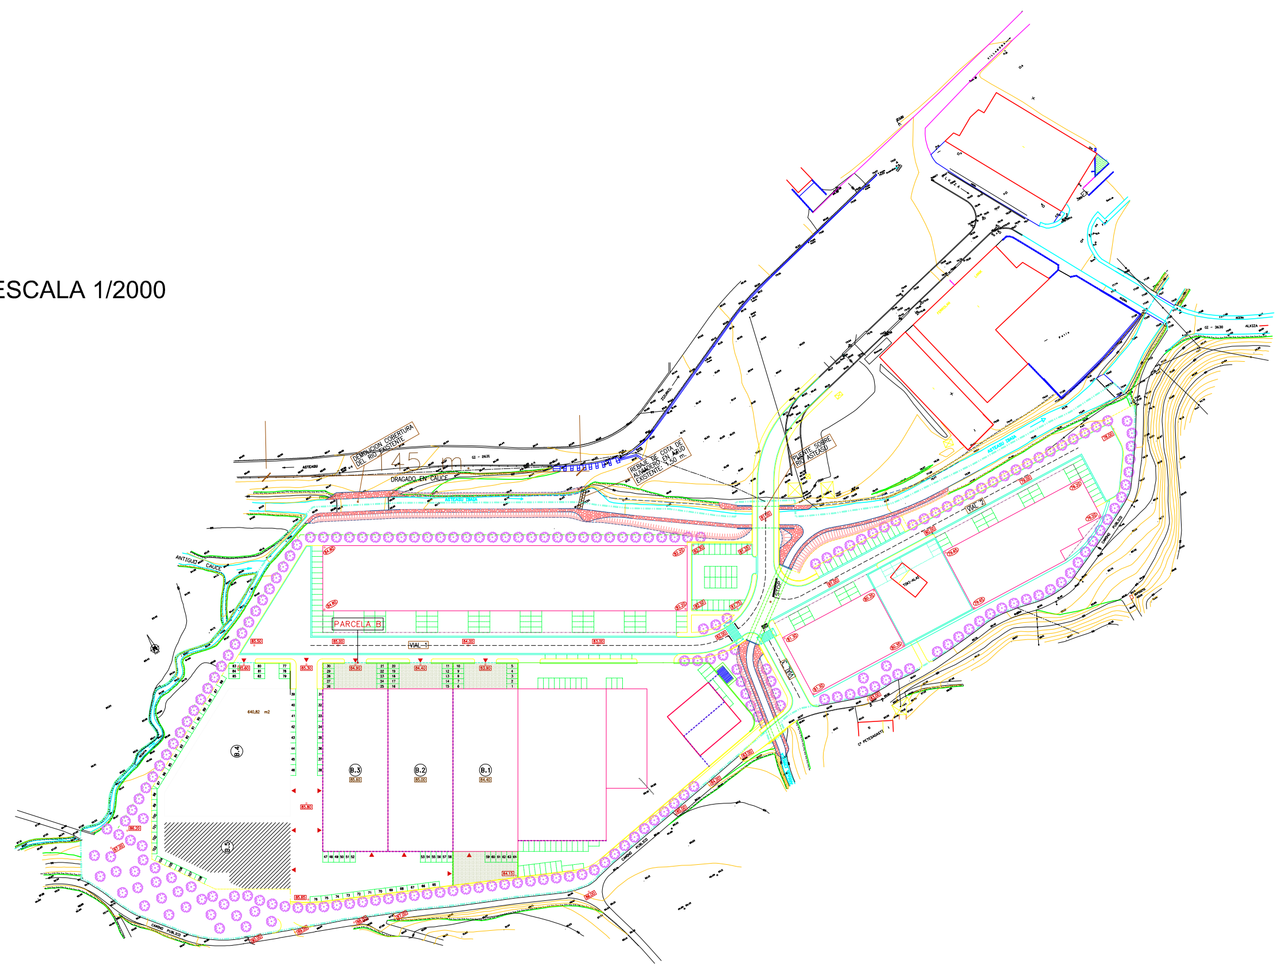

Proiektua / Proyecto :

PABILIOI INDUSTRIAL PROIEKTUA ASTEASUKO S-4 SEKTOREKO B5 PARTZELAN

PROYECTO DE PABELLON INDUSTRIAL EN LA PARCELA B5 DEL SECTOR S-4 DE ASTEASU

Orri Zk ./ Hoja N.

2

Eskala / Escala :

VARIAS

Data / Fecha :

2005eko UZTAILA
JULIO 2005

Planoa / Plano :

OIN OROKORRA
PLANTA GENERAL

Eskatzailea / Peticionario :

ASTEASU LANTZEN, S.A.

Injelan, s.l.
ingeniaritza zibila ingeniería civil
ulibarridat
Zuatzu Kalea 9-1 Ofitzia 1/A Parki Pribeia Local 2
TF 943316749 / Fax 943316412
20009 DONOSTIA SAN SEBASTIAN

Bide, ubide eta portu ingeniaria
El Ingeniero de caminos c. y p.

A. JAIME UGARTE