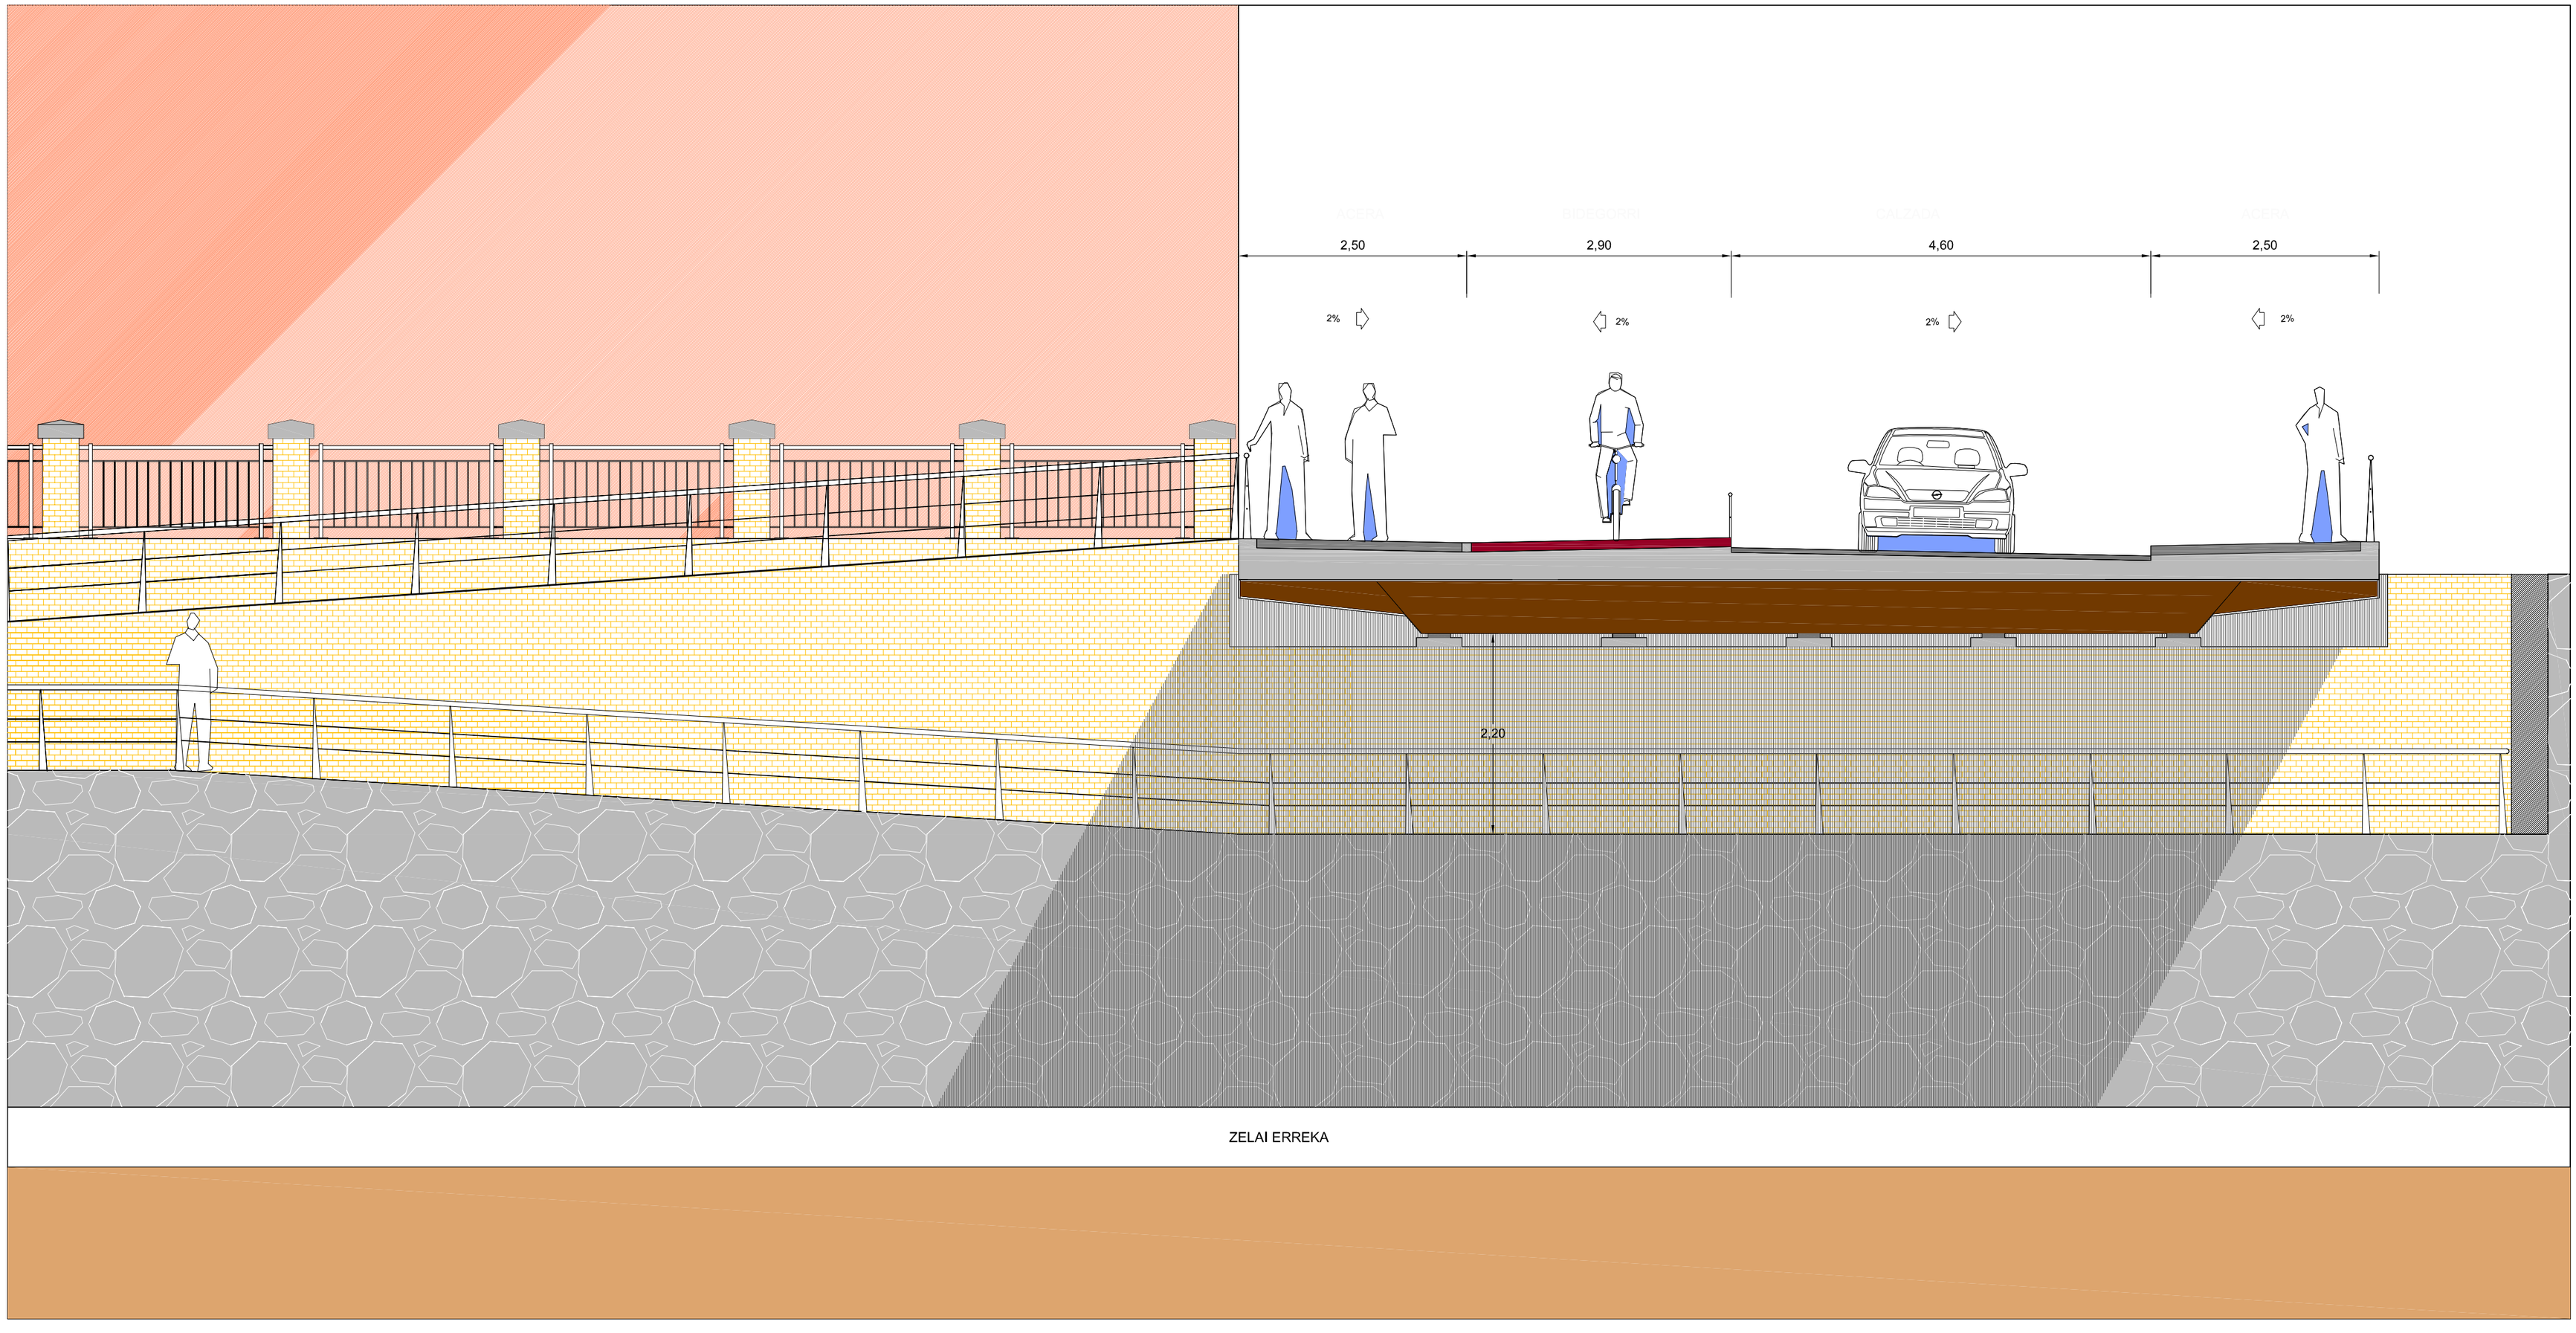

ESKALA 1/50

2006ko EKAINA

Injelan, s.l.
EDIFICACION INDUSTRIAL
INGENIERIA CIVIL
URBANISMO
Zuatzu Kalea N 1 Edificio ULIA Planta Primera Local 2
Tf 943316749 - Fax 943316412 - 20018 DONOSTIA SAN SEBASTIAN
e-mail injelan@injelan.com