


| LEGENDA | |
|---------|--|
| | EXTENDIDO DE TIERRA VEGETAL (30 cm) + HIDROSEMIERA H1 DE HERBACEAS |
| | QUERCUS ROBUR |
| | BETULA CELTIBERICA |
| | POPULUS NIGRA |
| | FRAXINUS AXILLARIS |
| | PRUNUS DOMESTICA |
| | MALUS DOMESTICA |
| | JUGLANS REGIA |

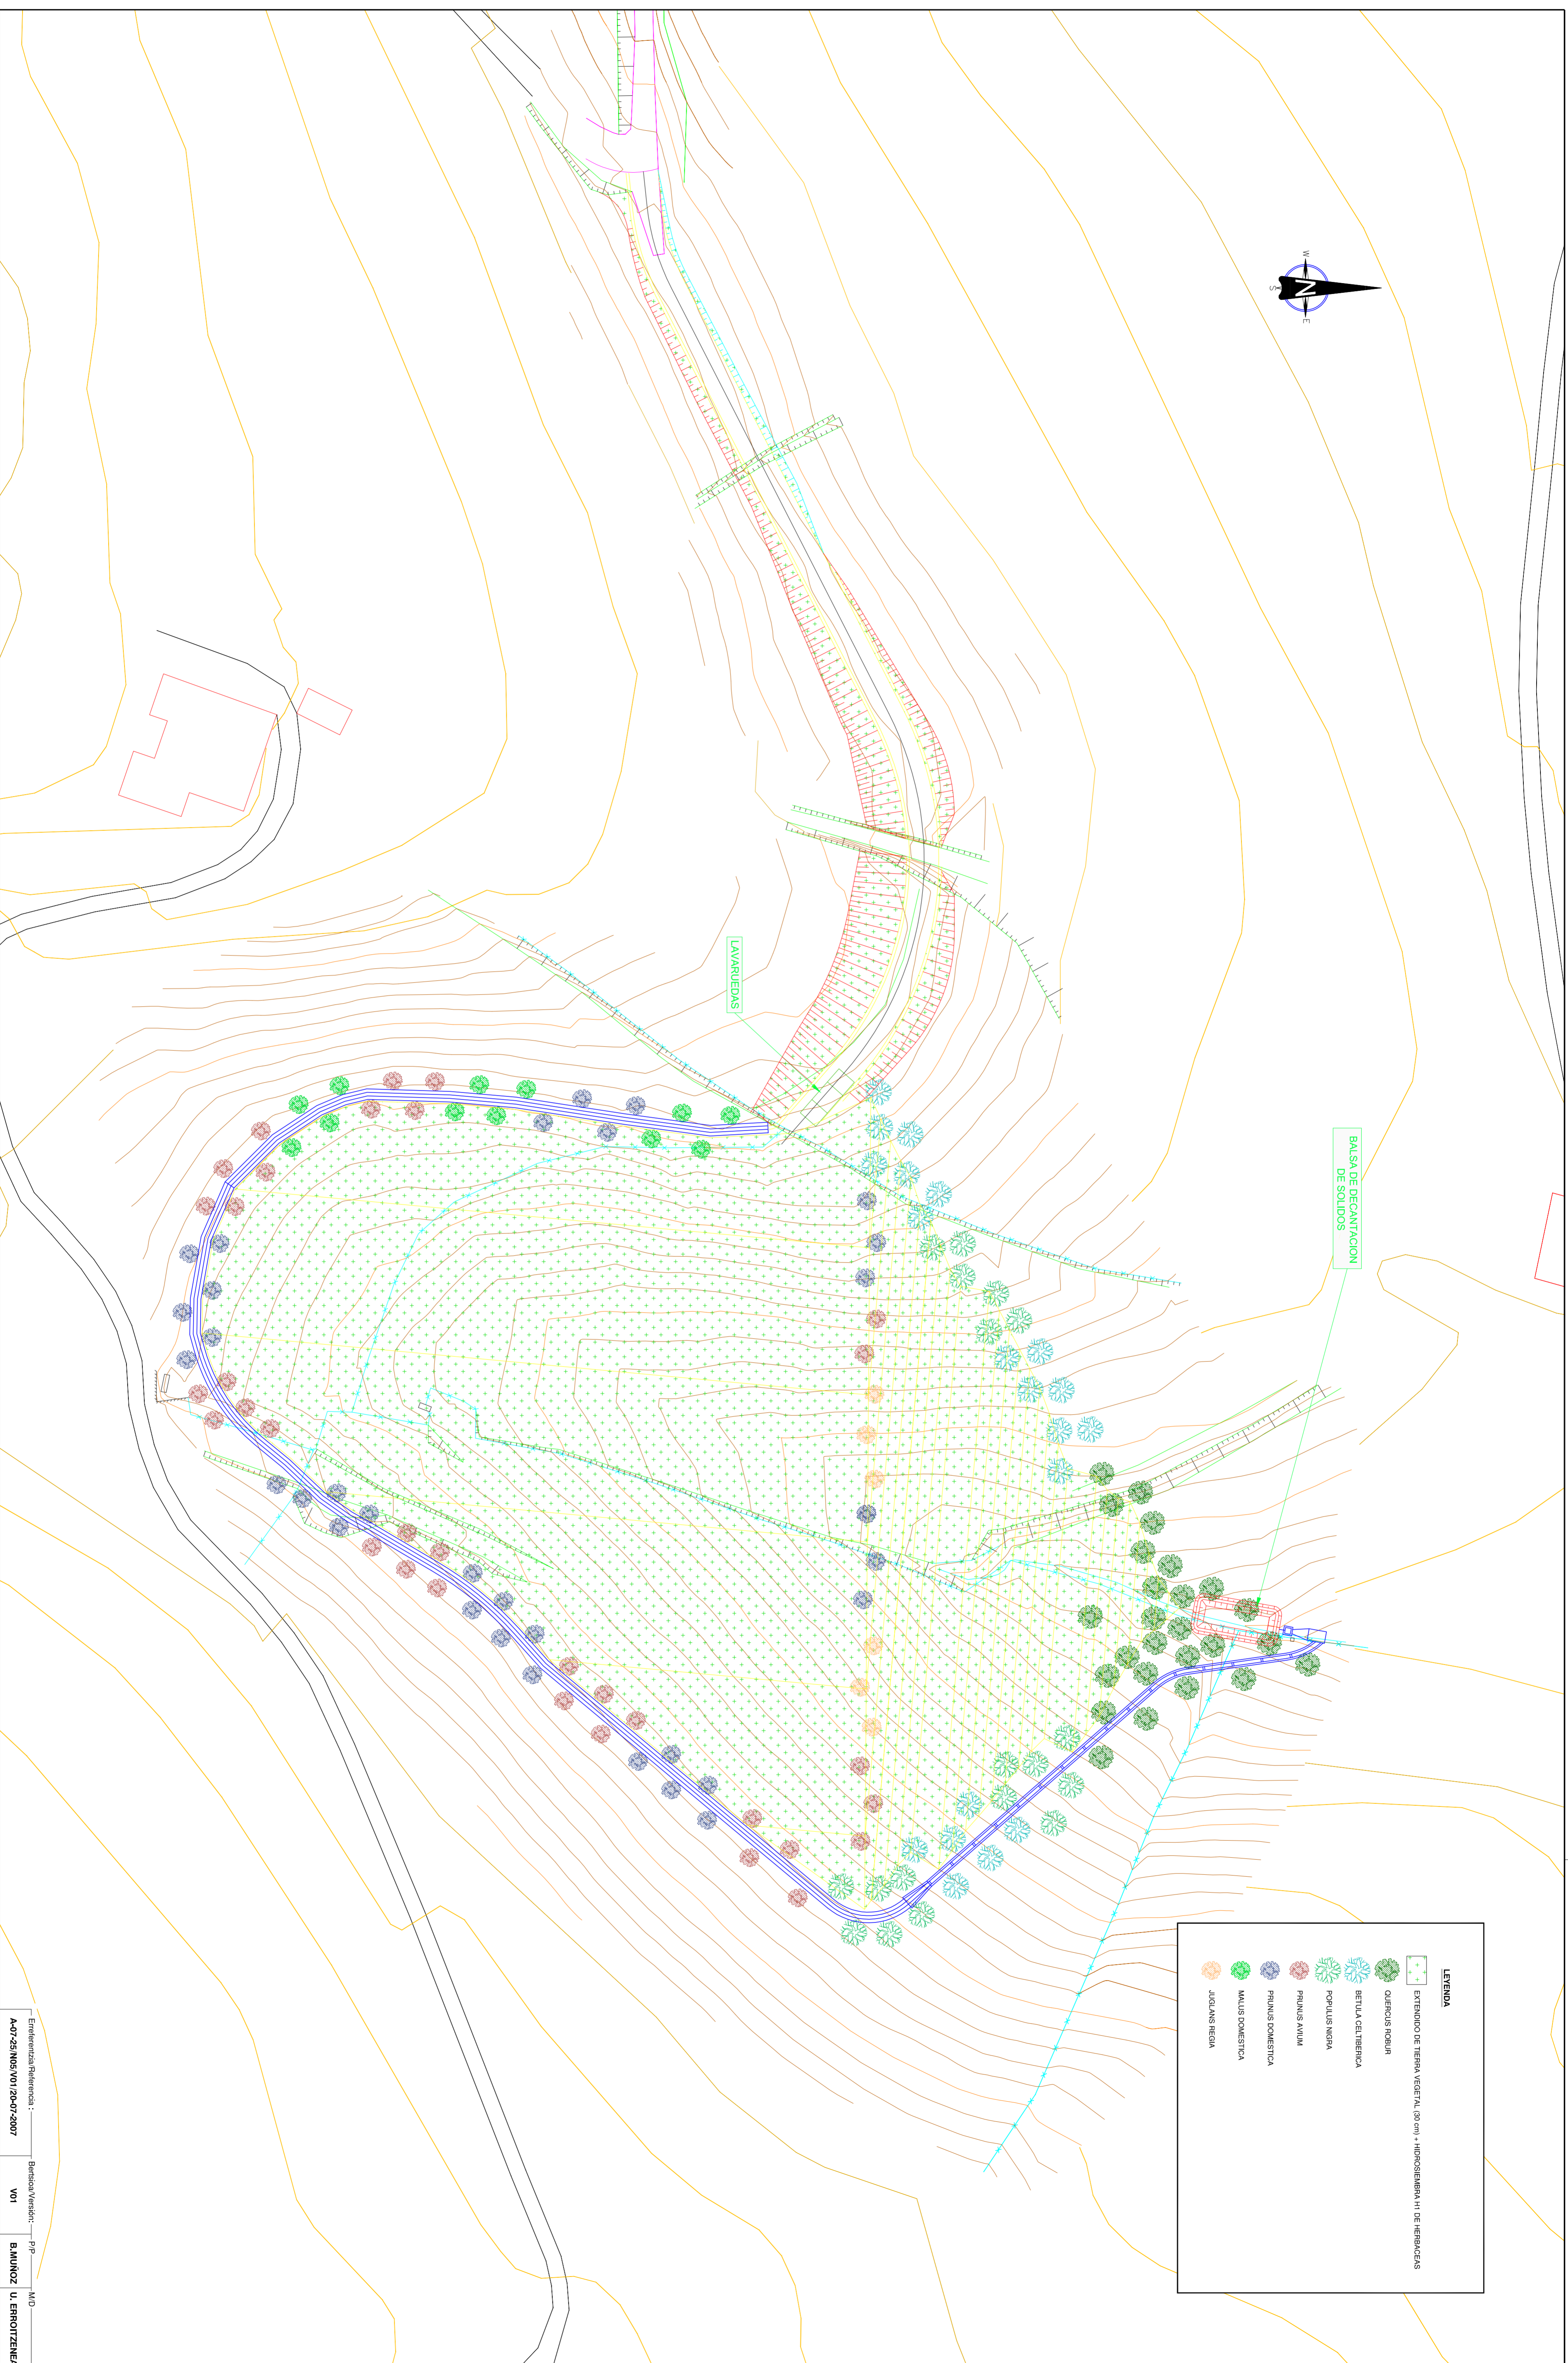

| | |
|--|--|
| | Gipuzkoako Foru Aldundia Diputacion Foral de Gipuzkoa |
| | Enpleguetako Zuzendaritza Nagusia Direccion General de Carreteras |
| | Aholkularia / Consultor Injirio, S.L. Enpleguetako Zuzendaritza Nagusia Zuzendakaria: A. I. Etxebarria Bidea: 20090 SOROCHEA, SAN PEDRO DE 20090 SOROCHEA, SAN PEDRO DE |
| 2-EM-29/2005-DS1 | Ereia / Ref: 2-EM-29/2005-DS1 |
| JULIO 2007 | Data / Fecha: JULIO 2007 |
| | Proiektuaren Egilea / Autor del Proyecto Bere, adobe eta portu ingeniaria El ingeniero de caminos, 9.º A. A. JAME UGARTE |
| JAVIER ASTRAIN CALVO | Proiektuaren Zuzendaria / Director del Proyecto JAVIER ASTRAIN CALVO |
| Izenburua / Título PROYECTO DE DEPÓSITO DE SOBRESANTES EN SEQUERA PARA LAS OBRAS DE ENSANCHO Y MEJORA DE LA GI-2637 DESDE SEGUERA HASTA EL TÉRMINO MUNICIPAL DE ZEGAMA SEGURAN GI-2637 ERREPIDA SEGURATIK ZEGAMARAINO ZABALDU ETA HOBETZEKO LAUNTZAKO SOBERAKINEN DEPOSITUAREN PROIEKTUA | |
| Izendapena / Designacion RECUPERACION PAISAJISTICA PAISAJAREN BERRESKURATZEA | |
| AA7-25/05/01/20-07-2007 | Enpleguetako Referentzia : AA7-25/05/01/20-07-2007 |
| V01 | Berriketa Versio : V01 |
| BAIMIOZ LI ERROTZENEA | P.P. BAIMIOZ LI ERROTZENEA |
| 5 | O- Zk / Hoja Nº 5 |
| 500 | Esaldia (k) / Escala (s) 500 |