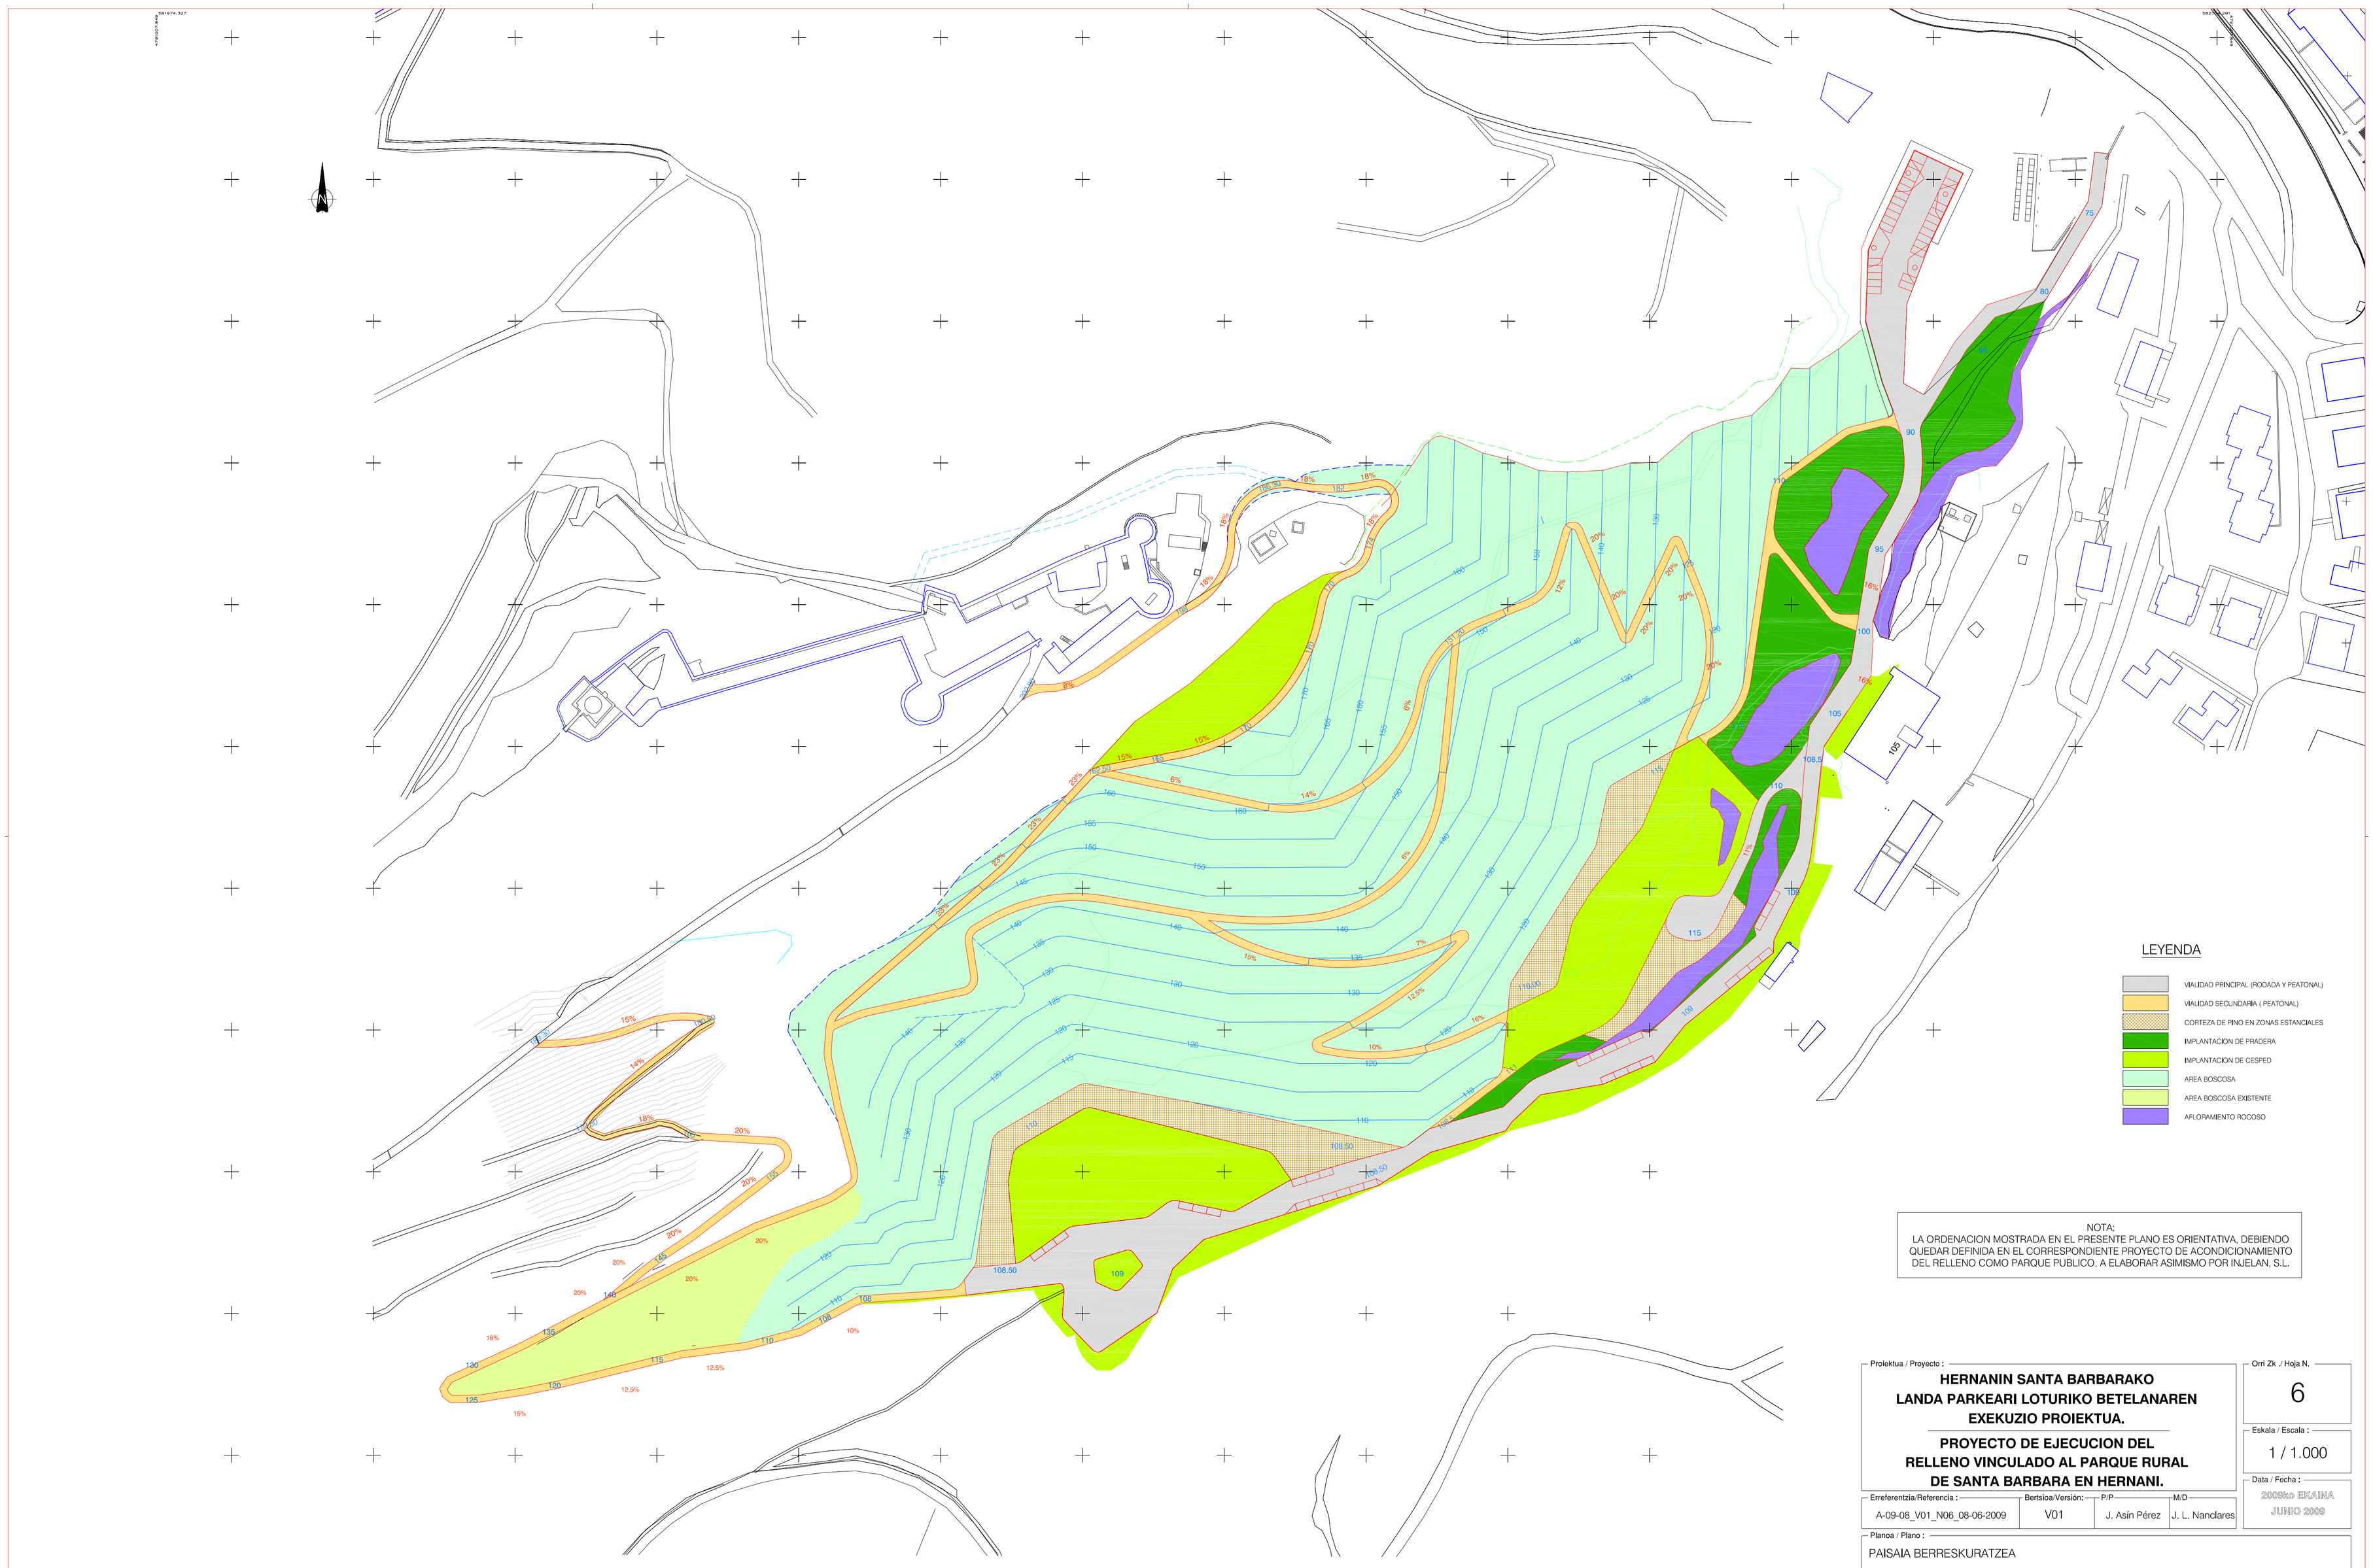

NOTA:
LA ORDENACION MOSTRADA EN EL PRESENTE PLANO ES ORIENTATIVA, DEBIENDO QUEDAR DEFINIDA EN EL CORRESPONDIENTE PROYECTO DE ACONDICIONAMIENTO DEL RELLENO COMO PARQUE PUBLICO, A ELABORAR ASIMISMO POR INJELAN, S.L.

Prolektua / Proyecto :

HERNANIN SANTA BARBARAKO LANDA PARKEARI LOTURIKO BETELANAREN EXEKUZIO PROIEKTUA.

PROYECTO DE EJECUCION DEL RELLENO VINCULADO AL PARQUE RURAL DE SANTA BARBARA EN HERNANI.

Orri Zk. / Hoja N.: 6

Eskala / Escala : 1 / 1.000

Data / Fecha : 2009ko EKAINA / JUNIO 2009

Erreferentzia/Referencia :	Bertsioa/Versión:	P/P	M/D
A-09-08_V01_N06_08-06-2009	V01	J. Asín Pérez	J. L. Nanclares

Planoa / Plano :

PAISAIA BERRESKURATZEA

RECUPERACION PAISAJISTICA

Eskatzailea / Peticionario :

CAMPEZO

CONSTRUCCION Y SERVICIOS, S.A.

Injelan, s.l.
EDIFICACIÓN INDUSTRIAL OBRA CIVIL URBANIZACIÓN
Zuatzu Aldea Nº Edificio EIA Planta Primera Local 2
Tfn 943315749 / Fax 943316412
20018 DONOSTIA SAN SEBASTIAN
e-mail: injelan@injelan.com

Bilde, utilde eta portu ingeniaria
El Ingeniero de caminos c. y p.

A. JAIME UGARTE J. ASÍN PEREZ