


PUNTOS DE REPLANTEO

Coord. X	Coord. Y

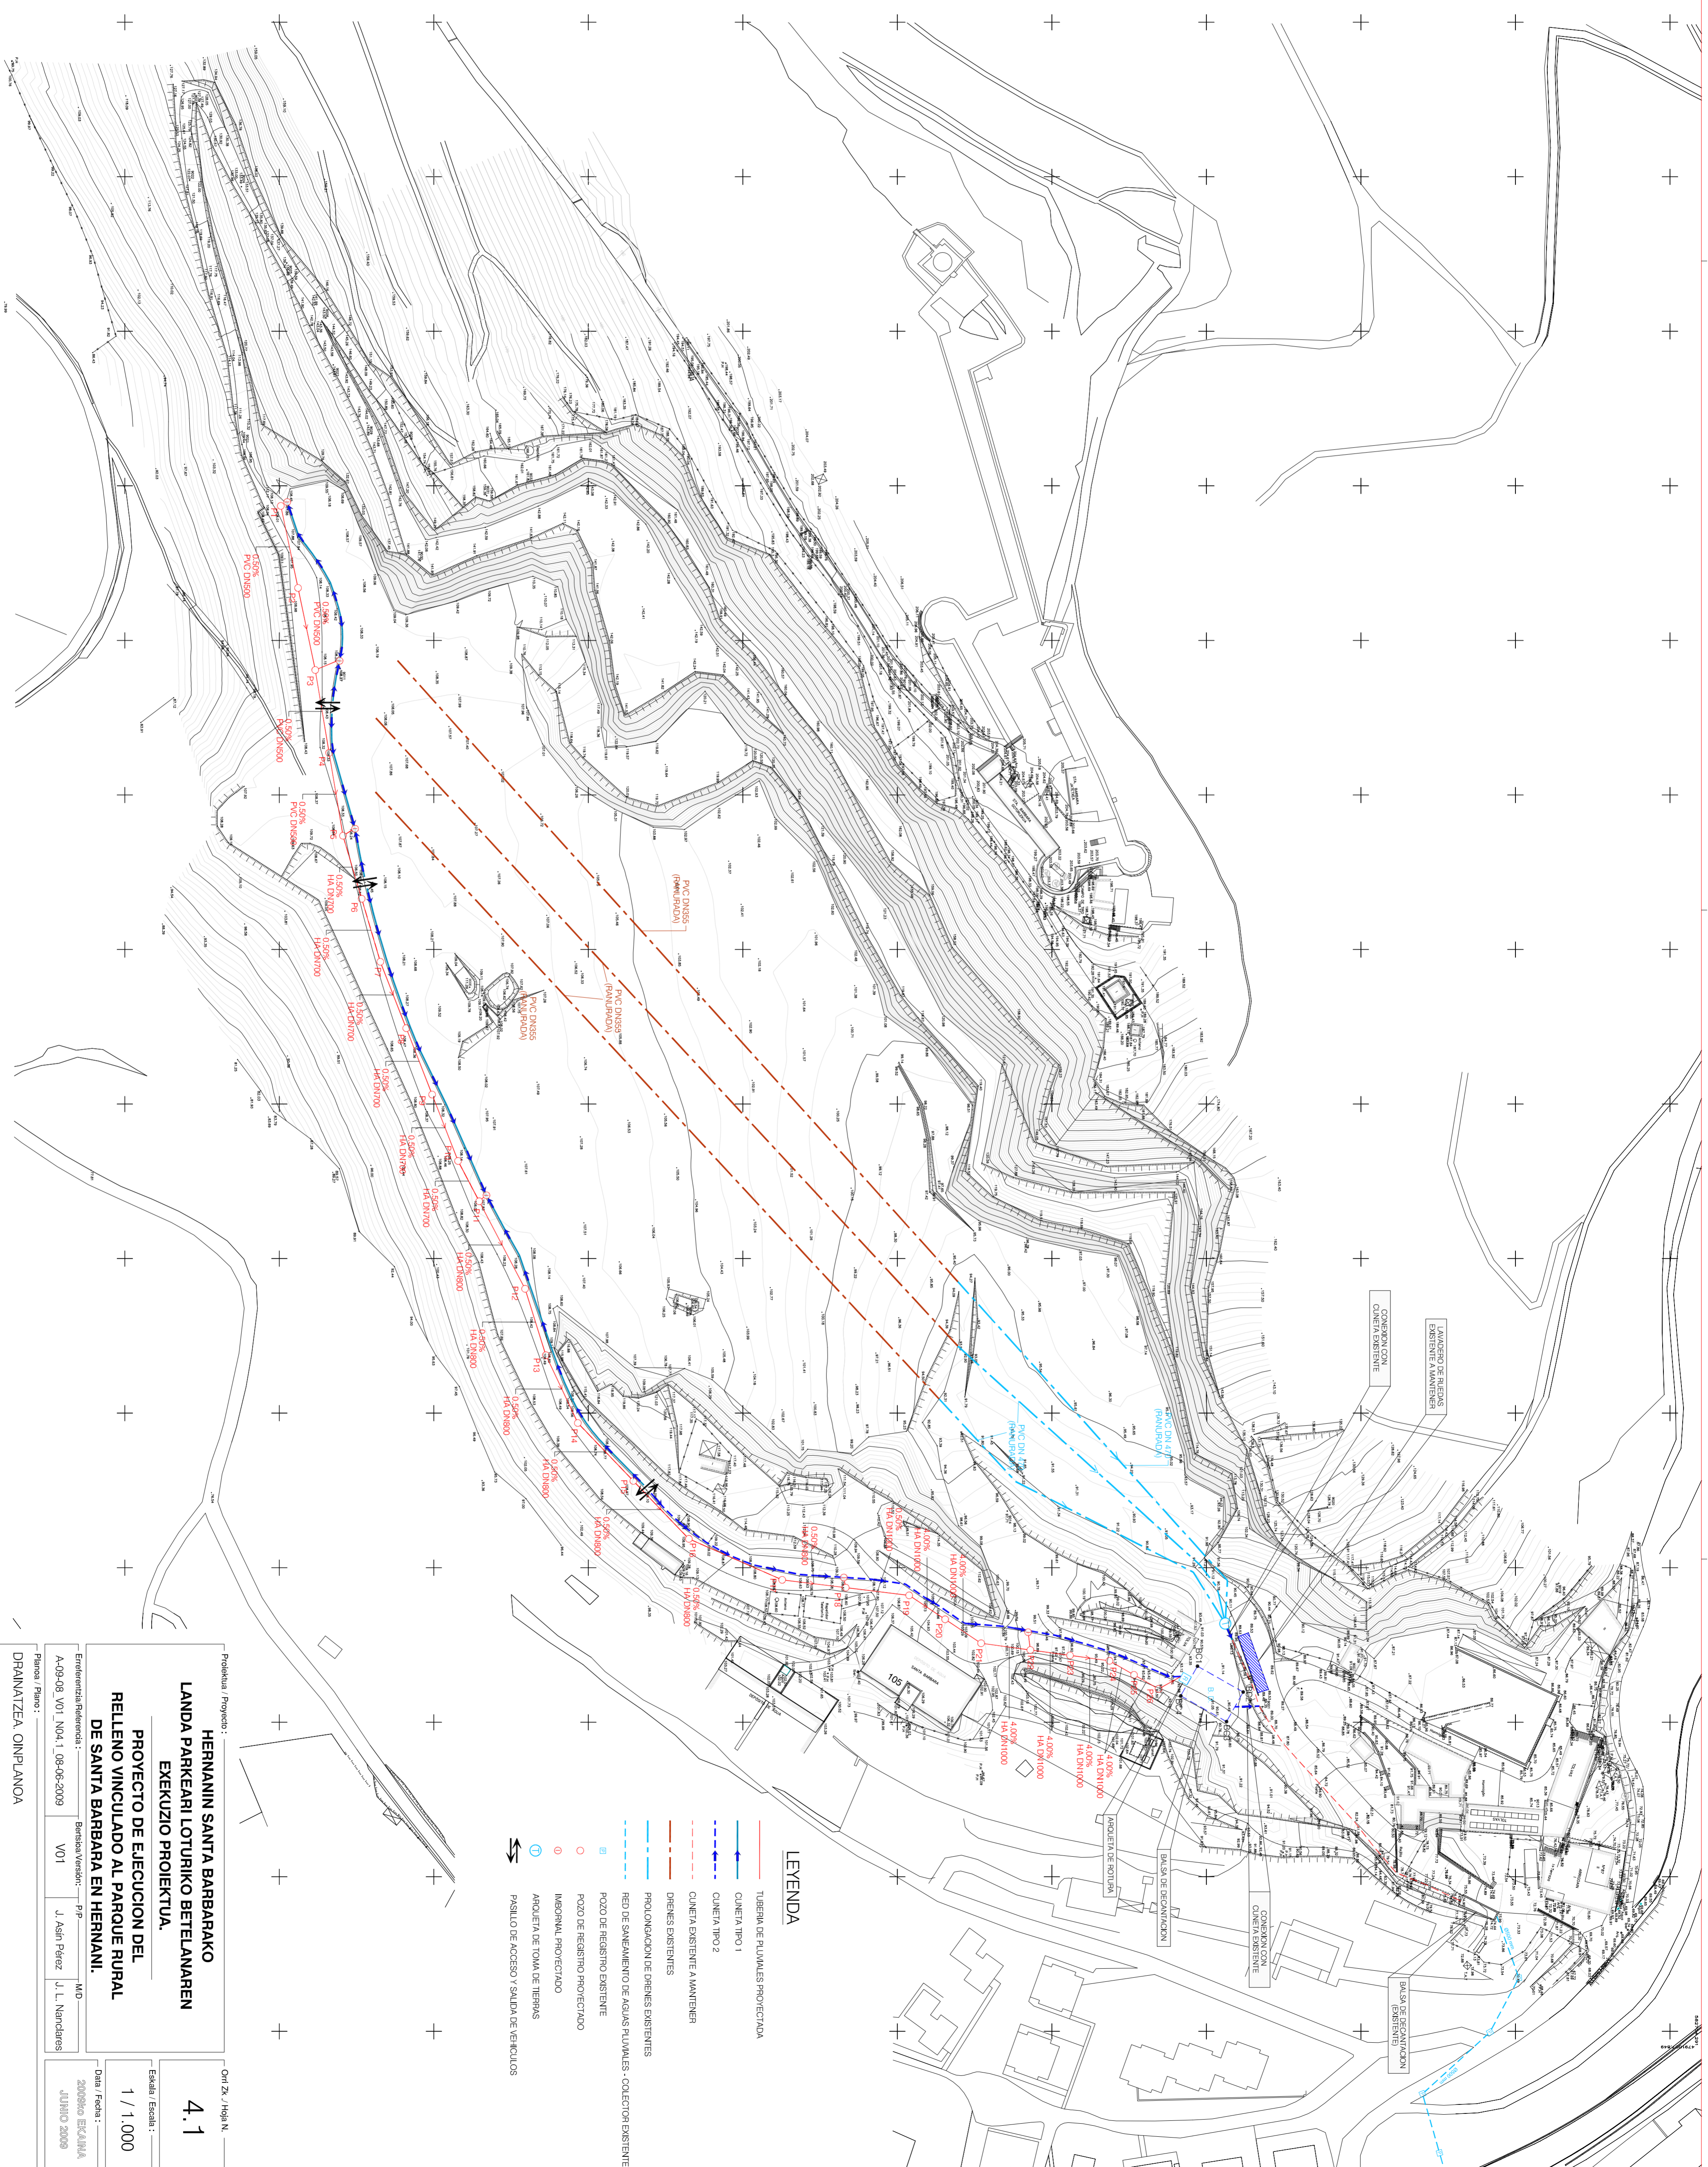

- LEGENDA**
- TUBERIA DE PLUVIAS PROYECTADA
 - CUNETIA TIPO 1
 - CUNETIA TIPO 2
 - CUNETIA EXISTENTE A MANTENER
 - DRENE EXISTENTES
 - PROLONGACION DE DRENE EXISTENTES
 - RED DE SANEAMIENTO DE AGUAS PLUVIAS - COLECTOR EXISTENTE
 - POZO DE REGISTRO EXISTENTE
 - POZO DE REGISTRO PROYECTADO
 - IMBORNAL PROYECTADO
 - ANQUELA DE TOMA DE TIERRAS
 - PASILLO DE ACCESO Y SALIDA DE VEHICULOS

Problema / Proyecto : **HERNANIN SANTA BARBARAKO**
LANDA PARKEARI LOTURIKO BETELAMAREN
EKEKUZIO PROIEKTUA.

PROYECTO DE EJECUCION DEL
RELLENO VINCULADO AL PARQUE RURAL
DE SANTA BARBARA EN HERNANI.


Planos / Plano : **DRAINATZEA OINPLANOA**
DRENAJE PLANTA


Data / Fecha : **2009ko EKAILIA**
JUNIO 2009


