




SECCION TIPO DEL EJE 2 EN RELLENO
(SIN BIDEGORRI)
ESCALA = 1/100

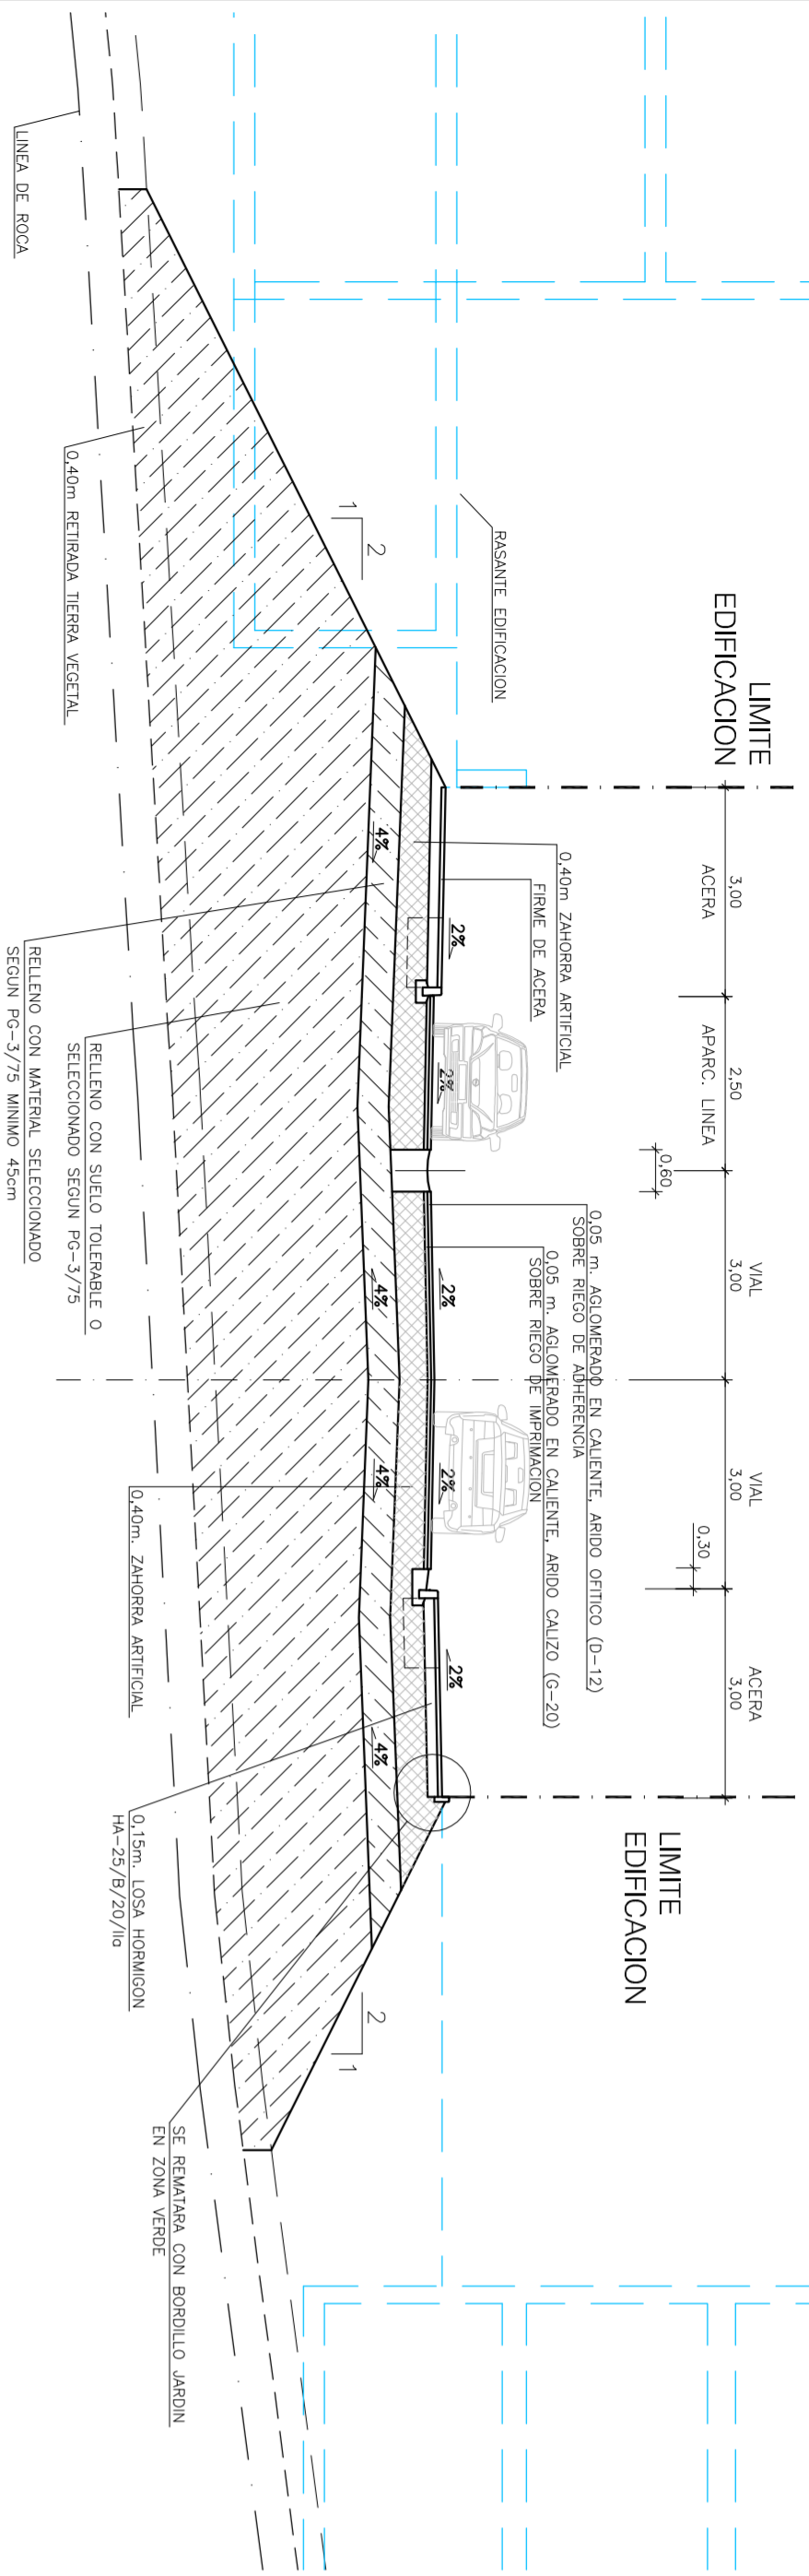


SECCION TIPO DEL EJE 2 EN DESMONTE
ESCALA = 1/100

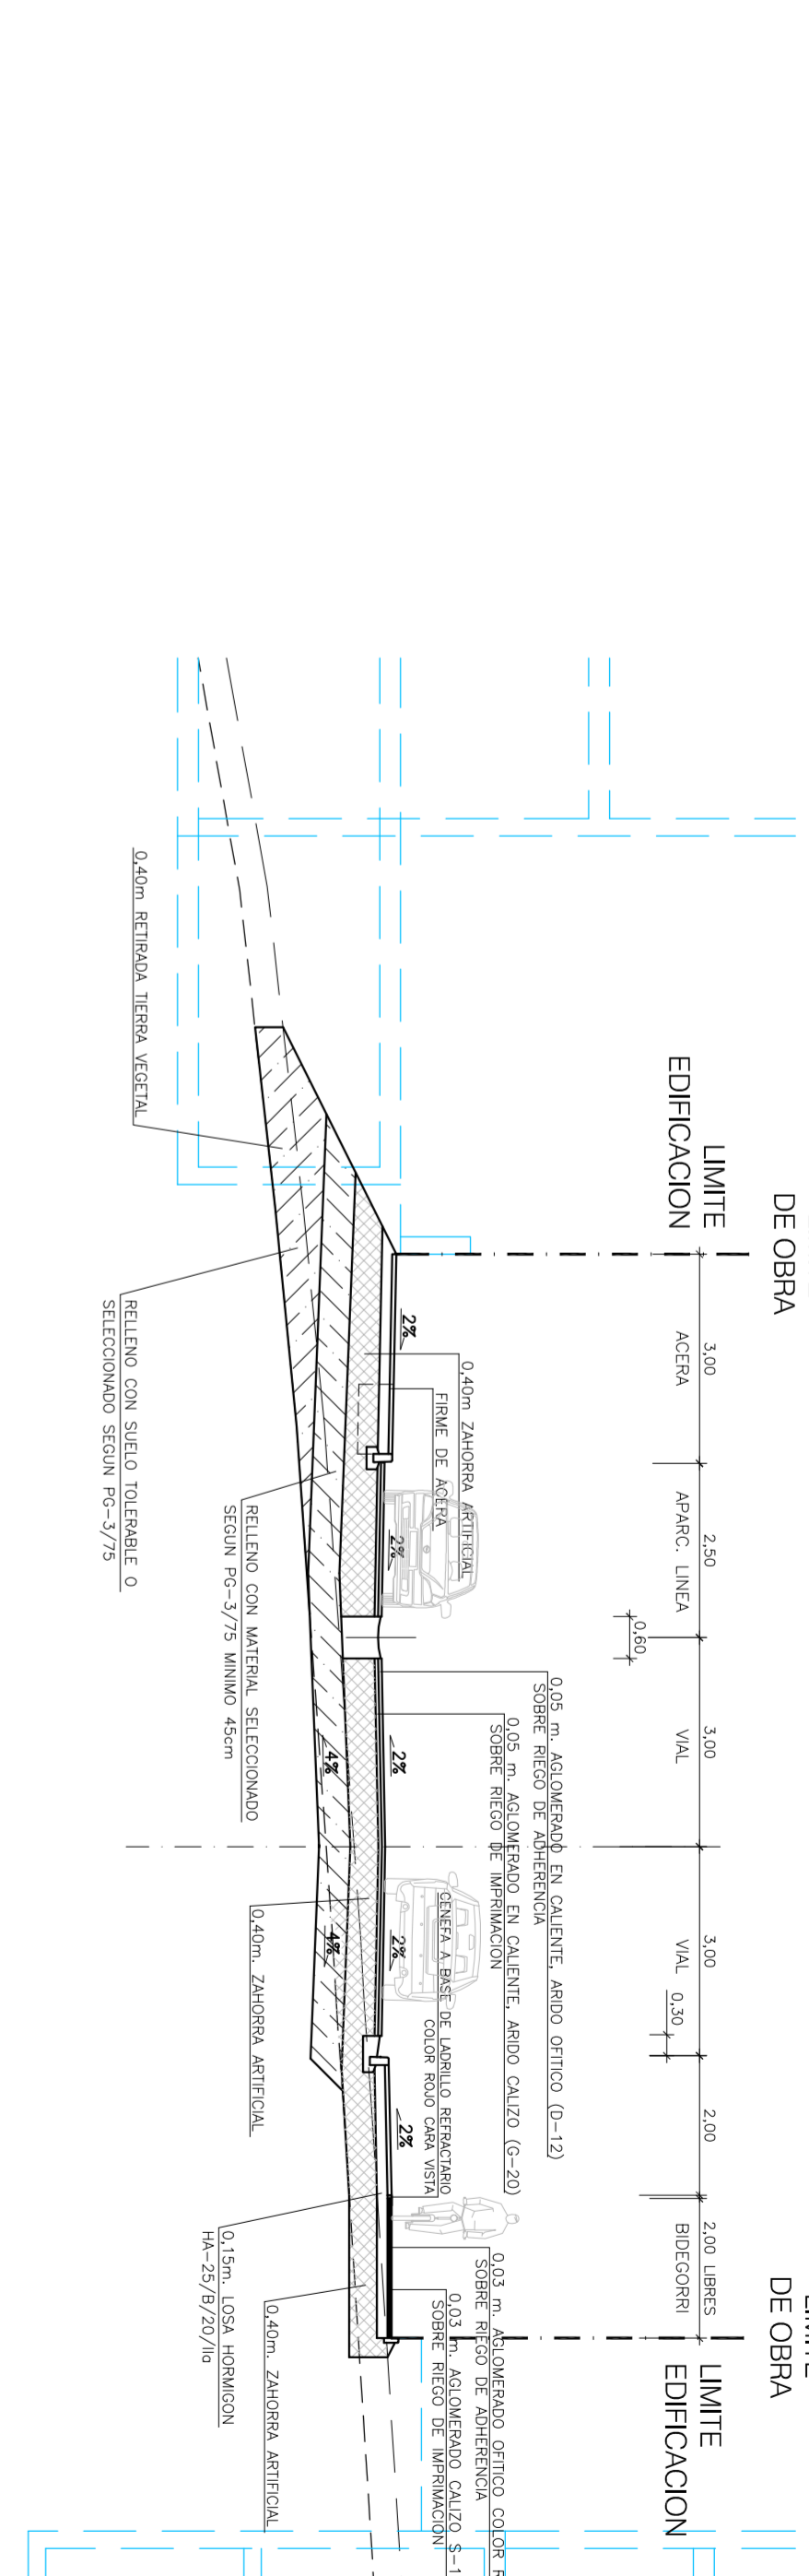


SECCION TIPO DEL EJE 2 EN RELLENO
(SIN BIDEGORRI)
ESCALA = 1/100

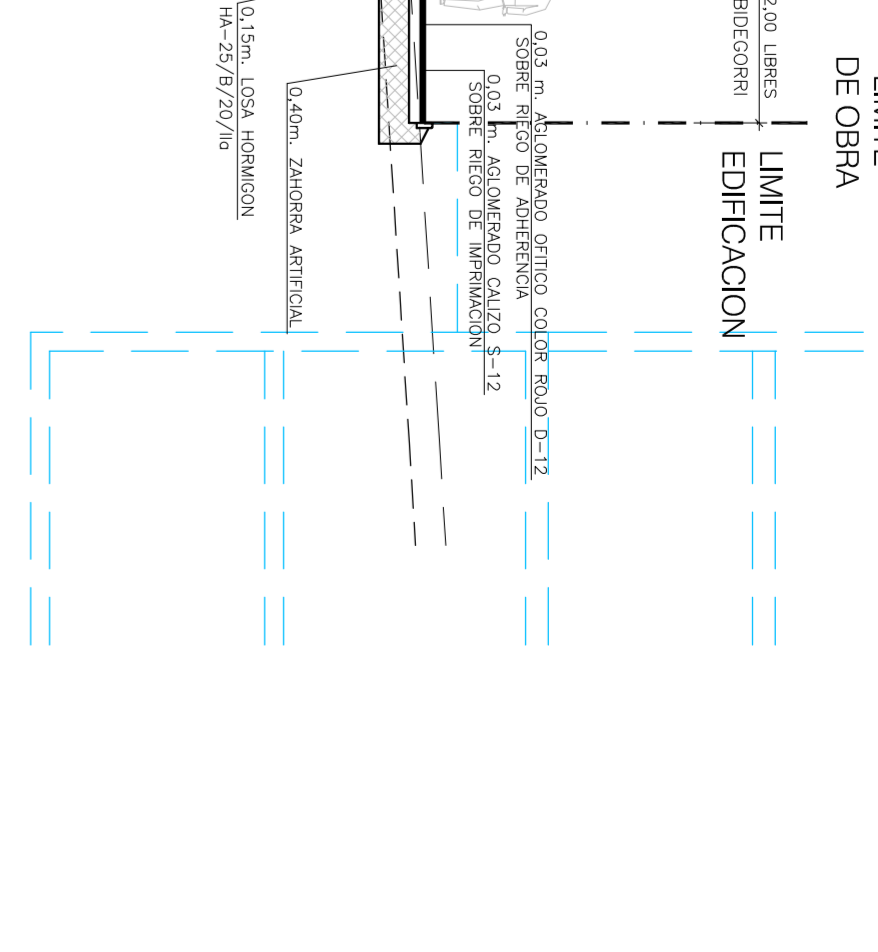


SECCION TIPO DEL EJE 2 EN RELLENO
(CON BIDEGORRI)
ESCALA = 1/100

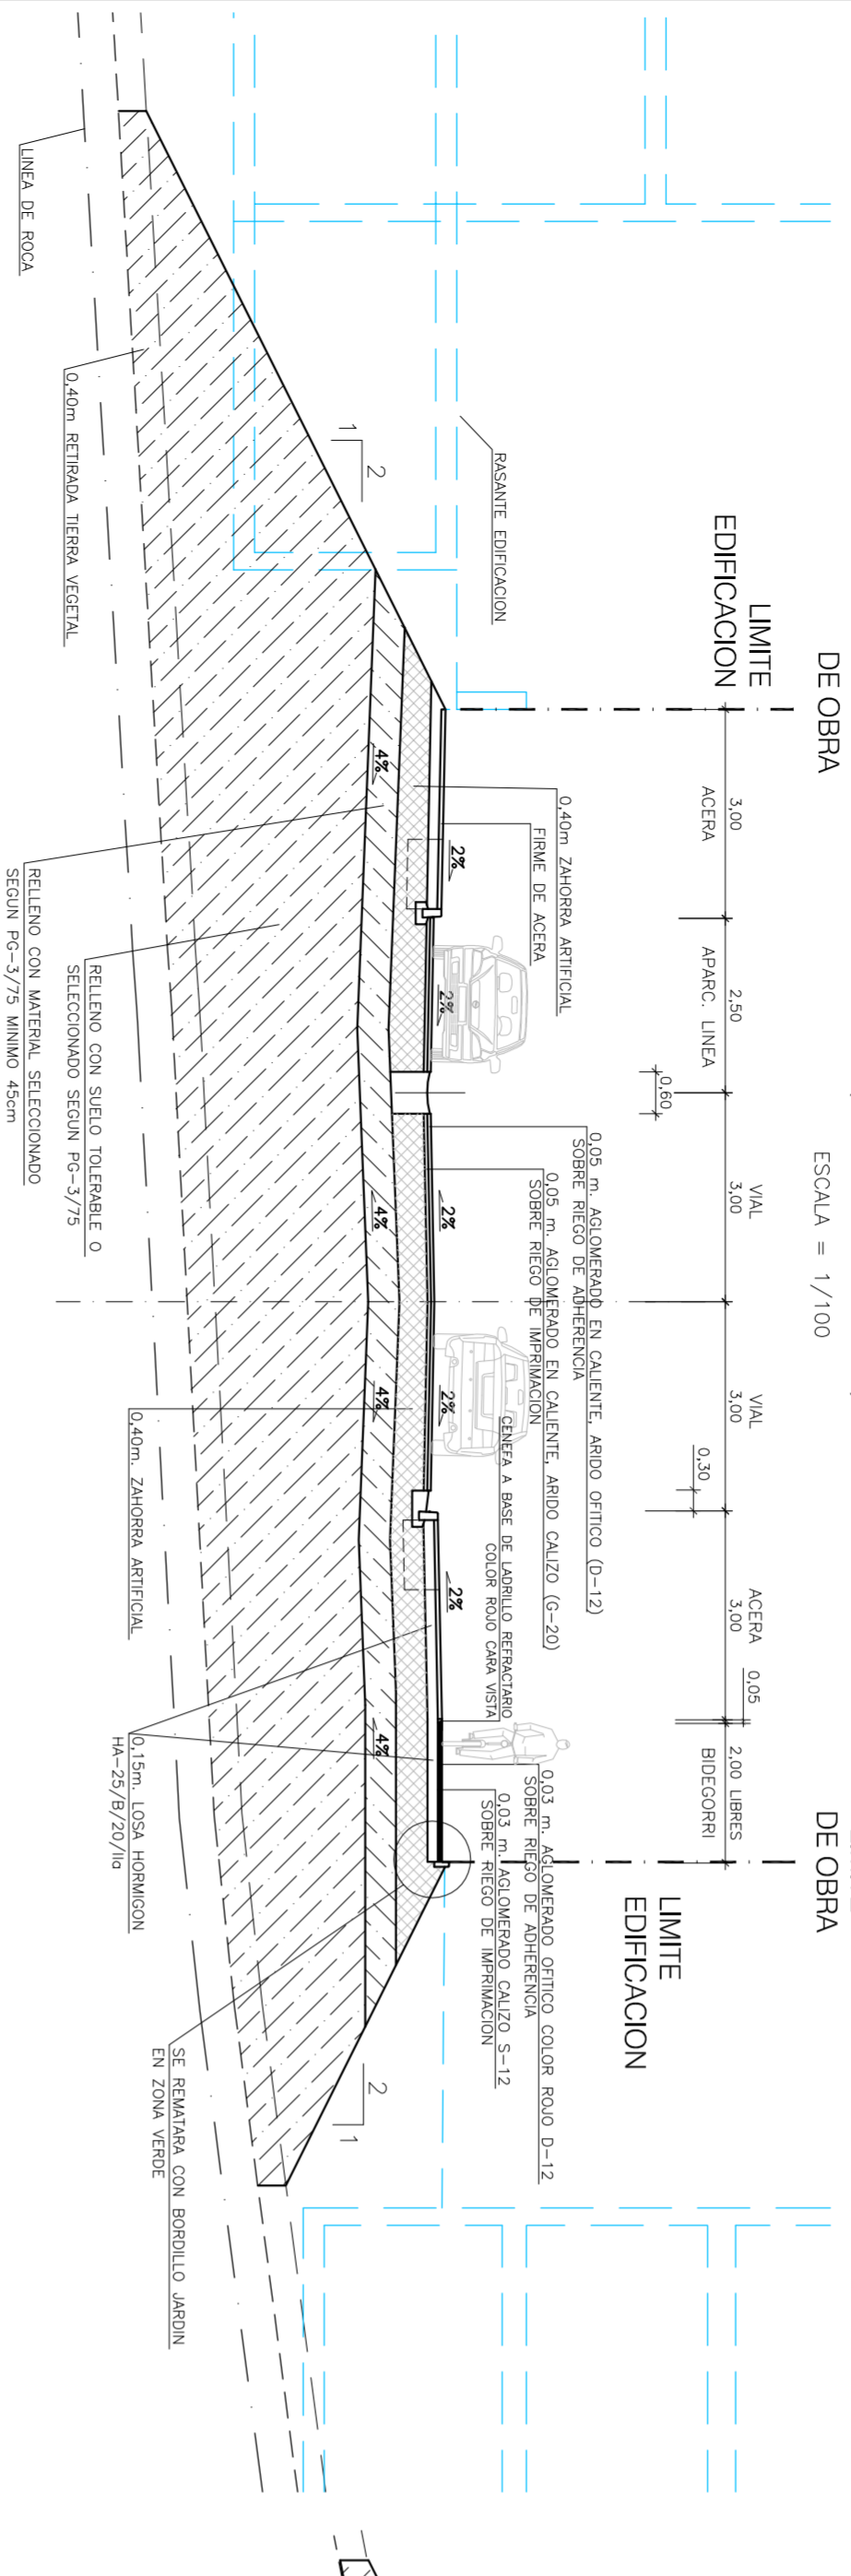


SECCION TIPO DEL EJE 1
(CON BIDEGORRI)
ESCALA = 1/100

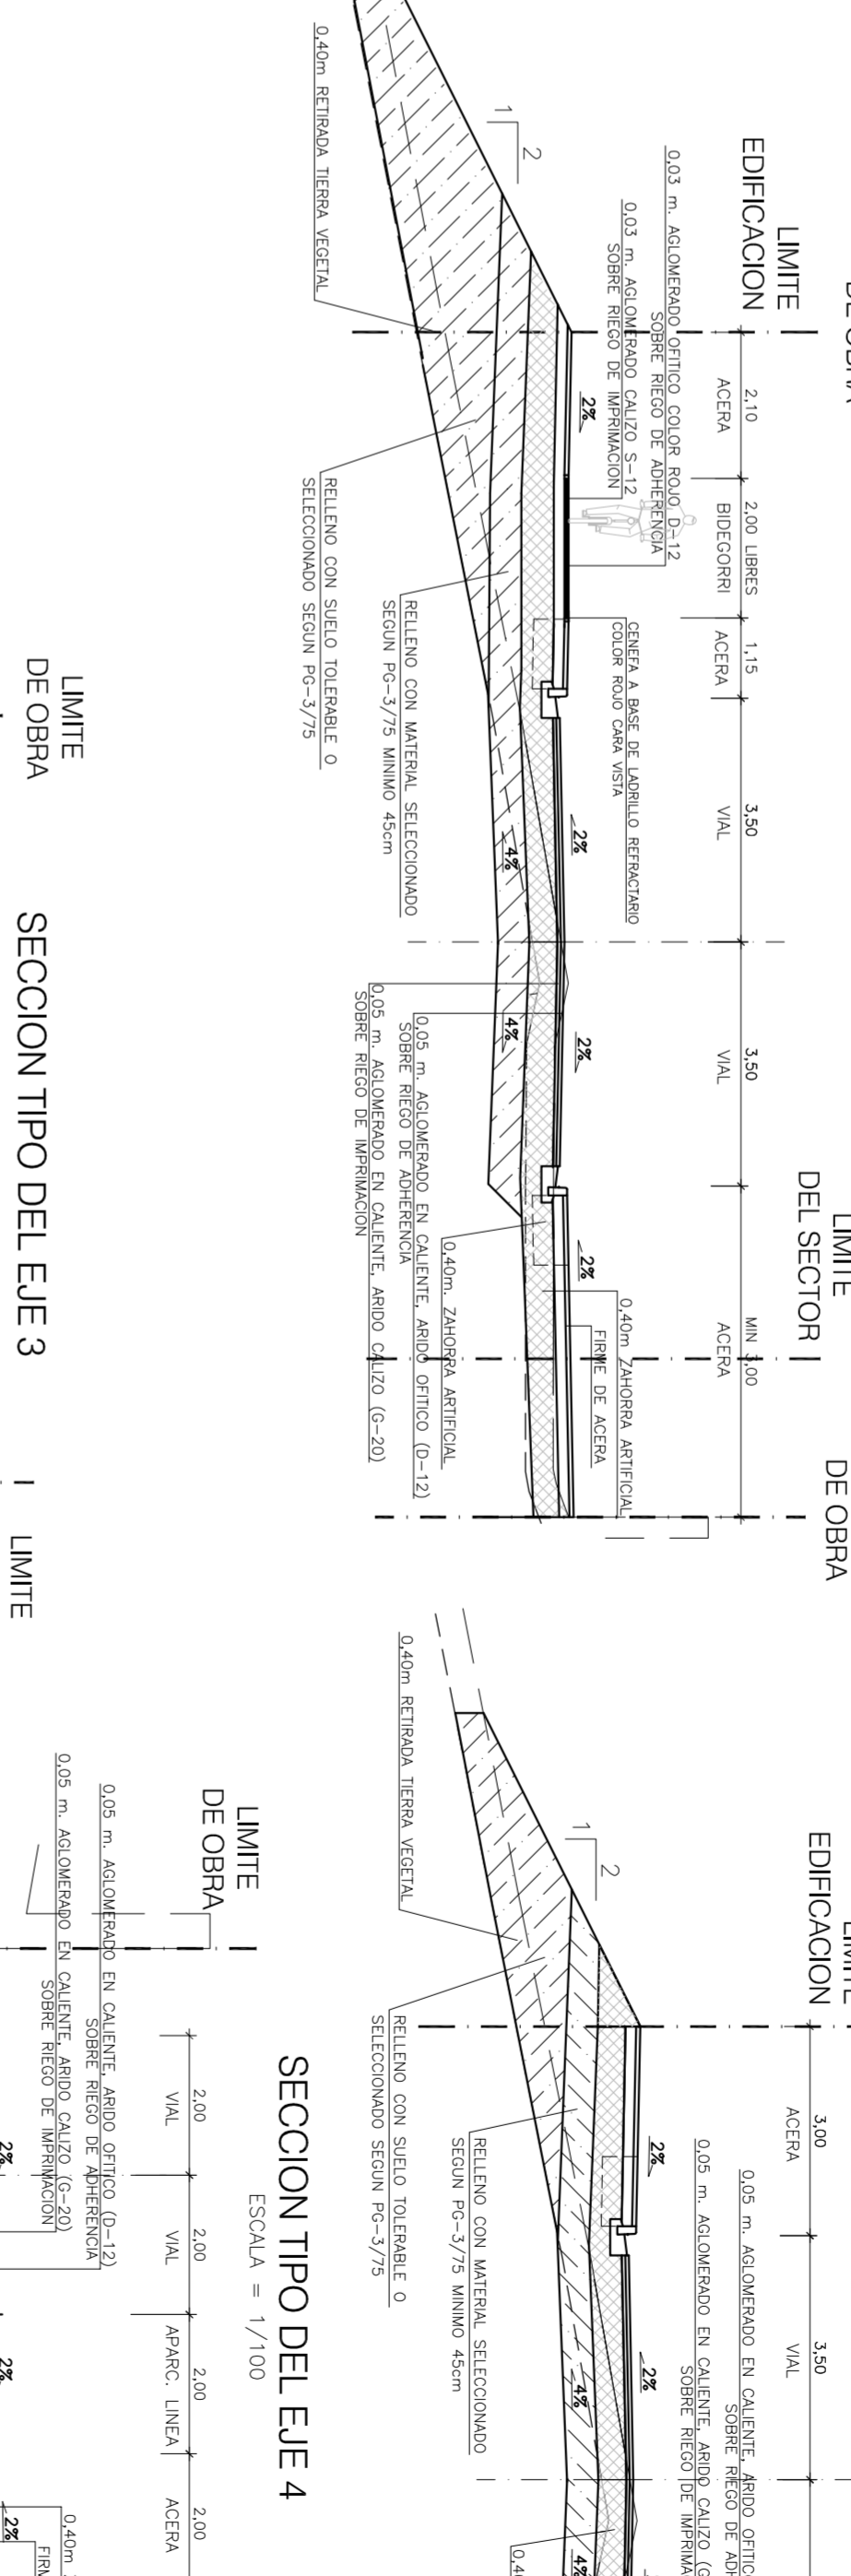


SECCION TIPO DEL EJE 1
(SIN BIDEGORRI)
ESCALA = 1/100

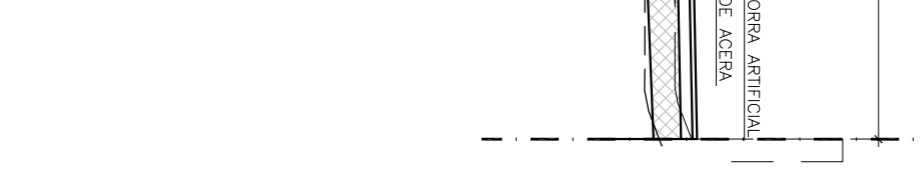


SECCION TIPO DEL EJE 5
ESCALA = 1/100

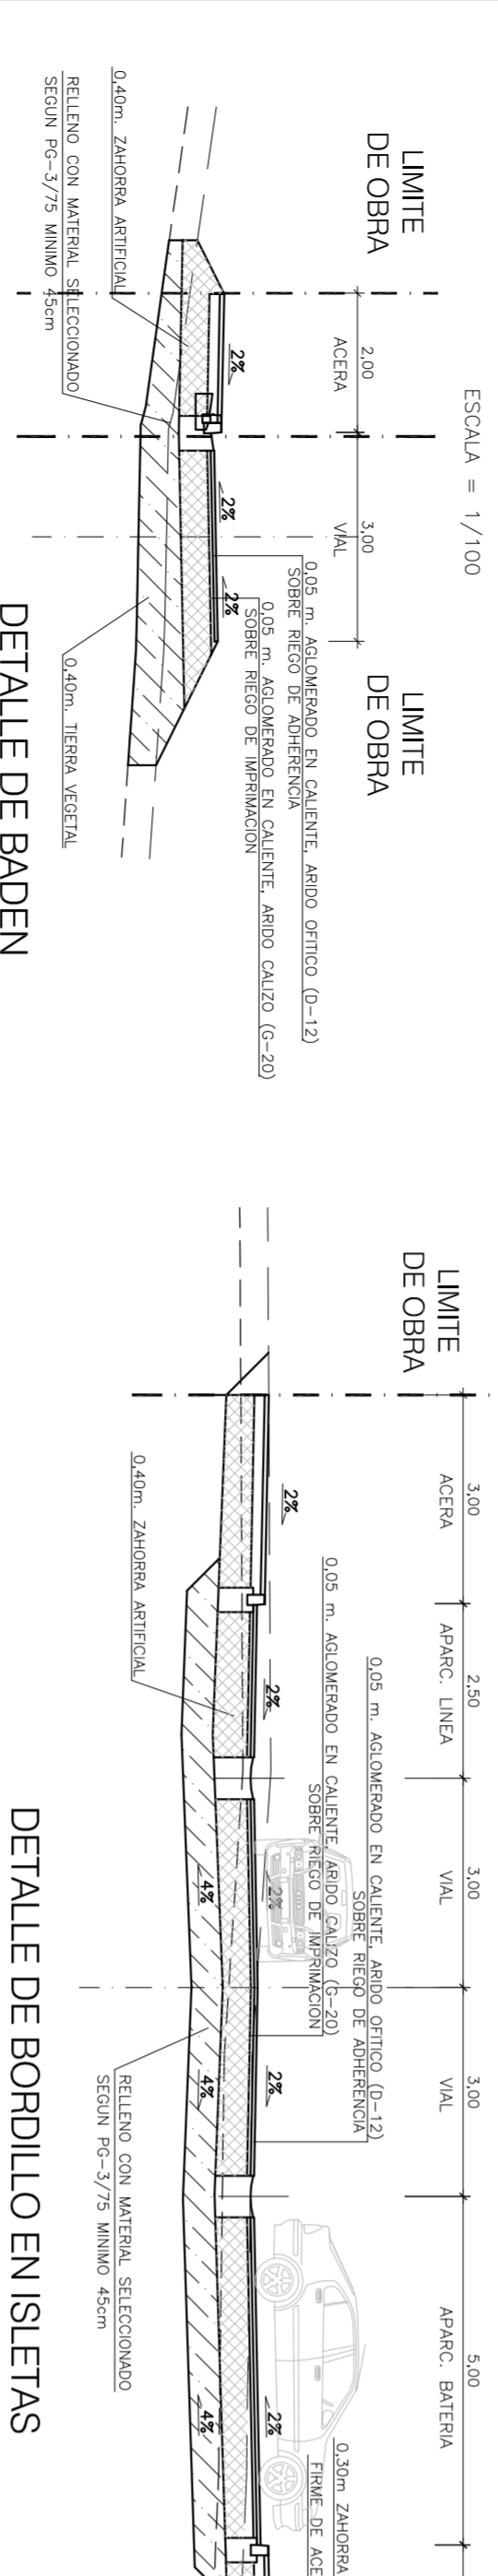

SECCION TIPO DEL EJE 6
ESCALA = 1/100

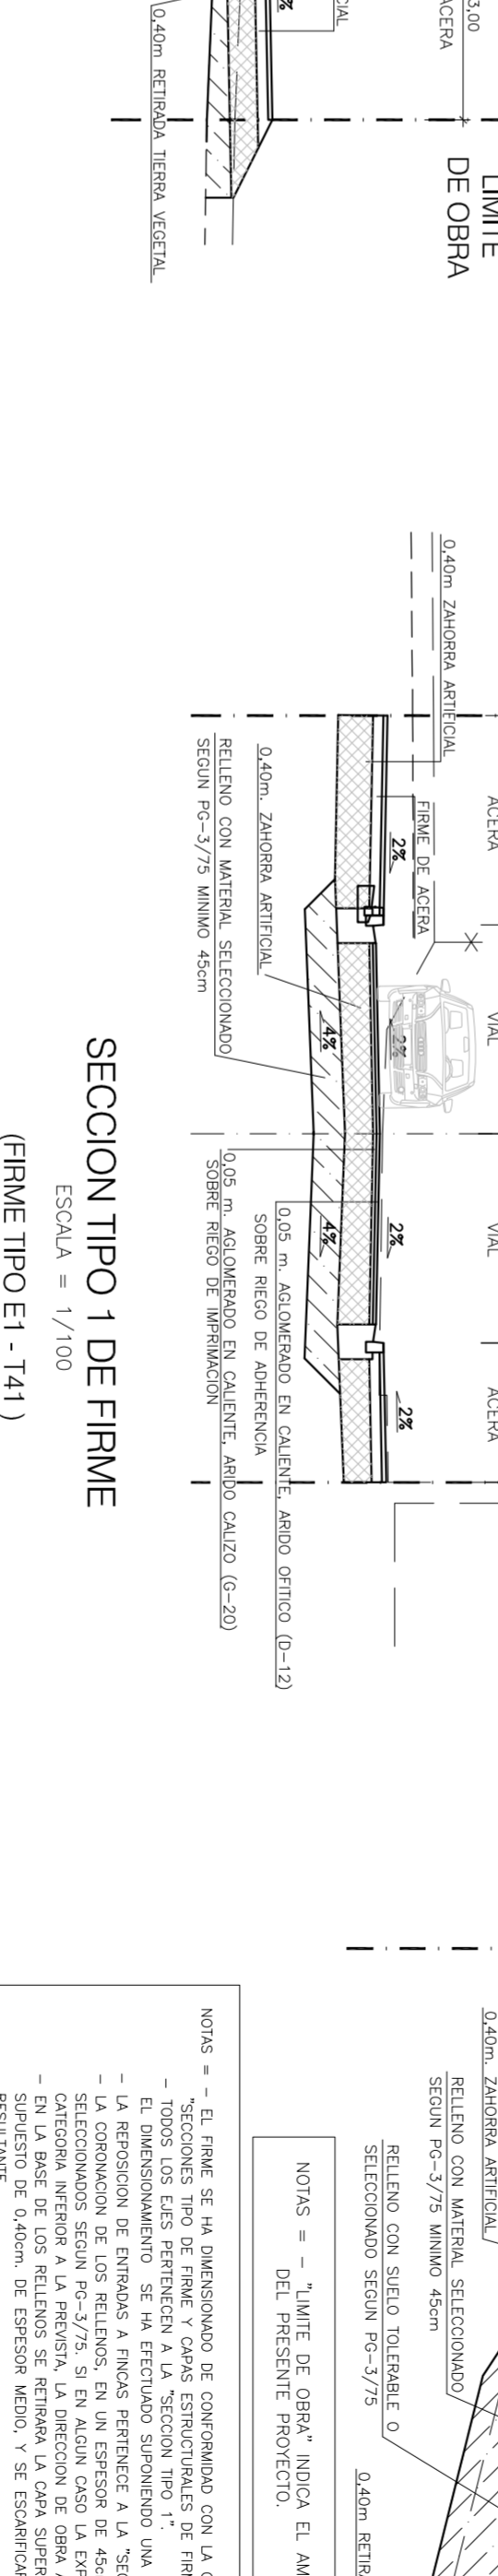


SECCION TIPO DEL EJE 3
ESCALA = 1/100

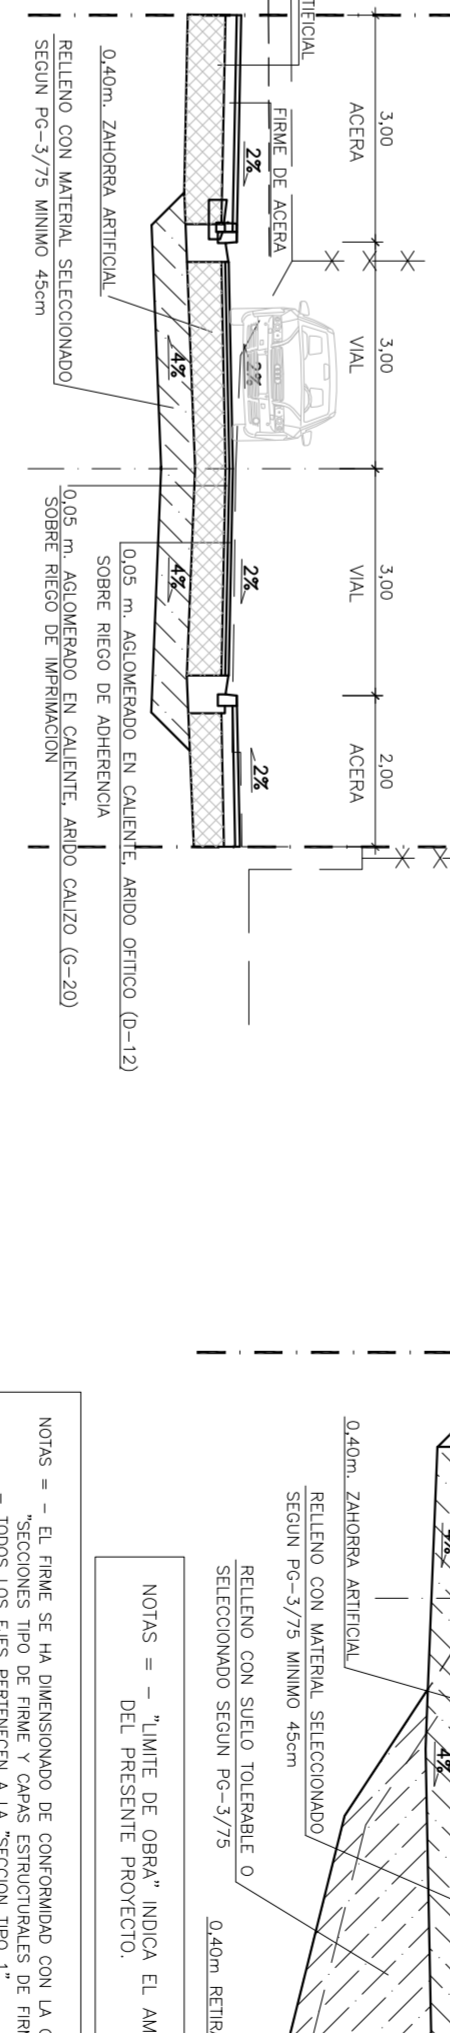


SECCION TIPO DEL EJE 4
ESCALA = 1/100




DETALLE DE BORDILLO EN BORDE EXTERIOR
DE PARKING CON PENDIENTE HACIA EL BADEN
ESCALA = 1/10

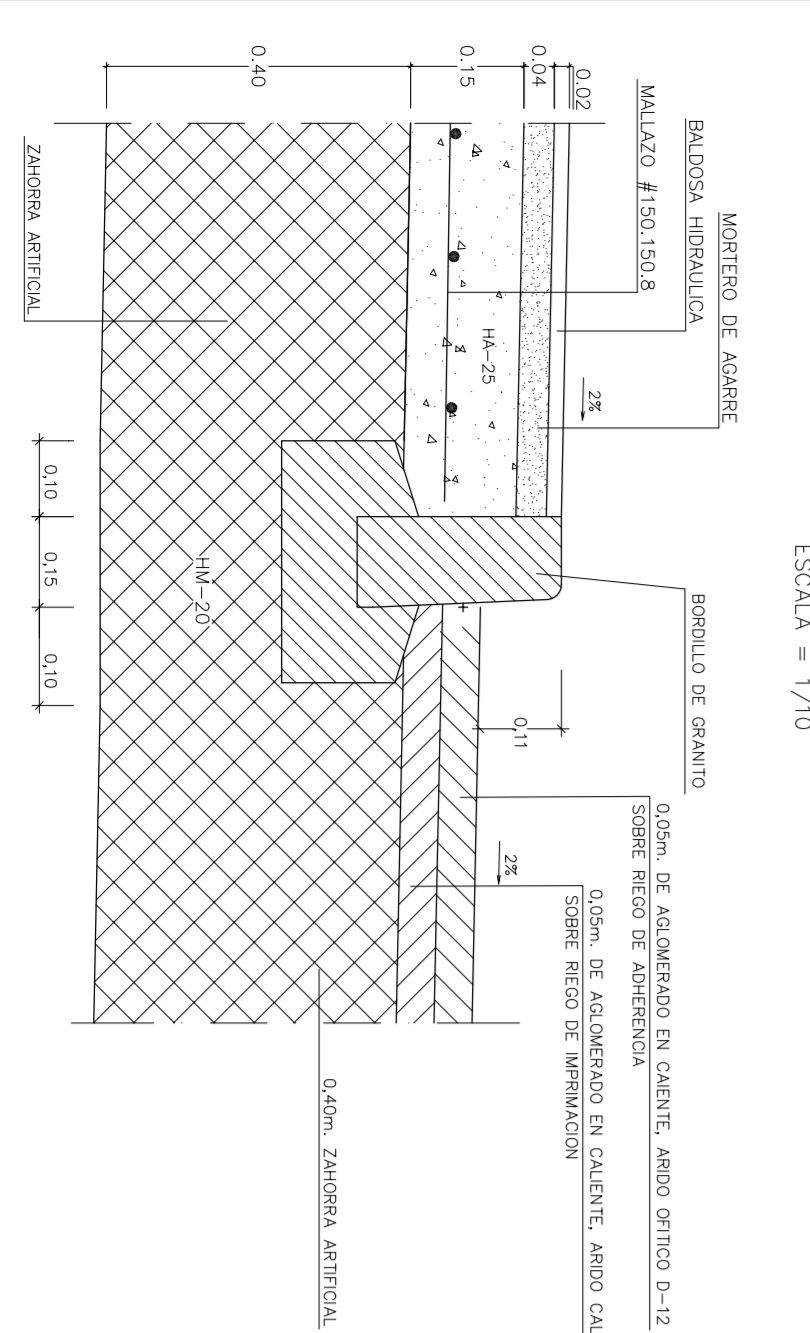


DETALLE DE BADEN
ESCALA = 1/10

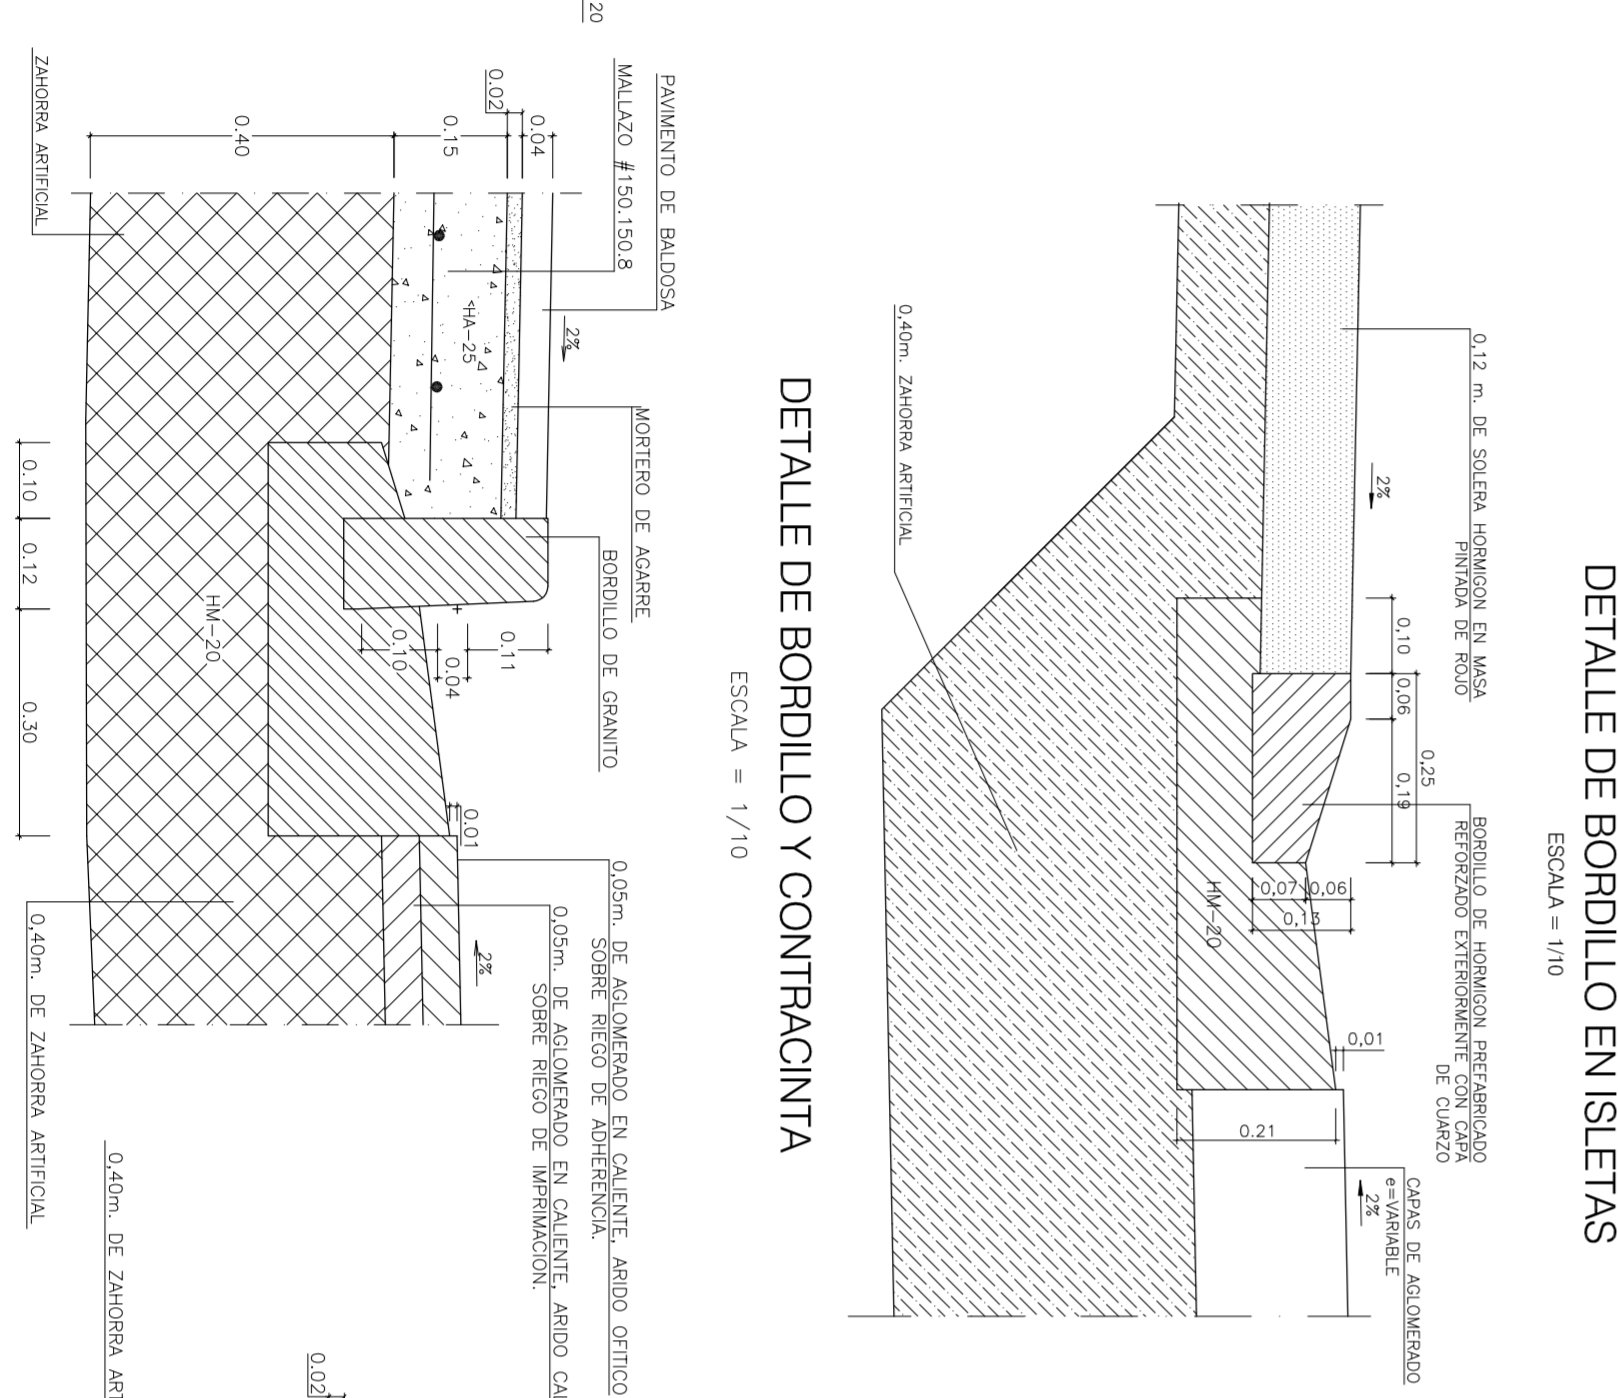


DETALLE DE BORDILLO EN ISLETAS
ESCALA = 1/10

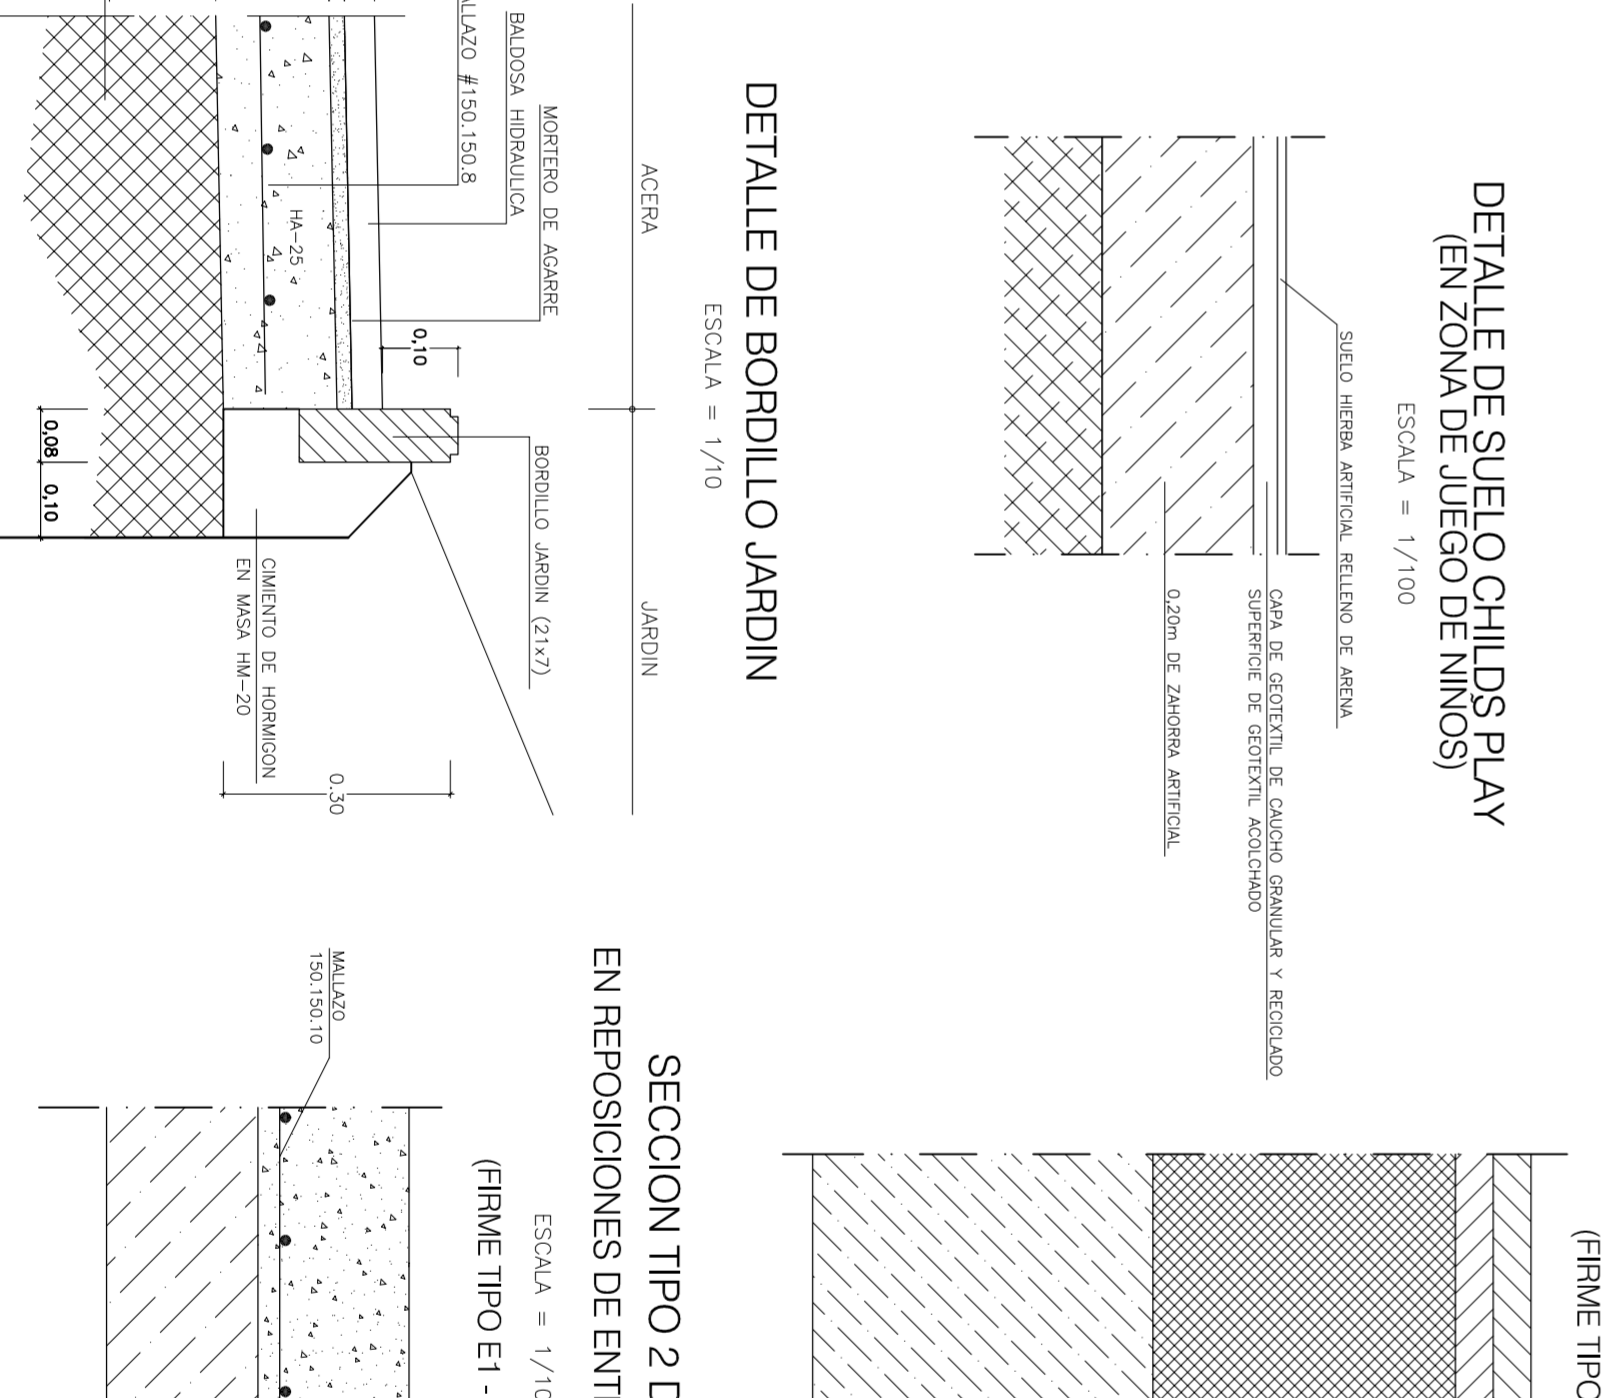

DETALLE DE SUELO CHILDS PLAY
(EN ZONA DE JUEGO DE NIÑOS)
ESCALA = 1/100

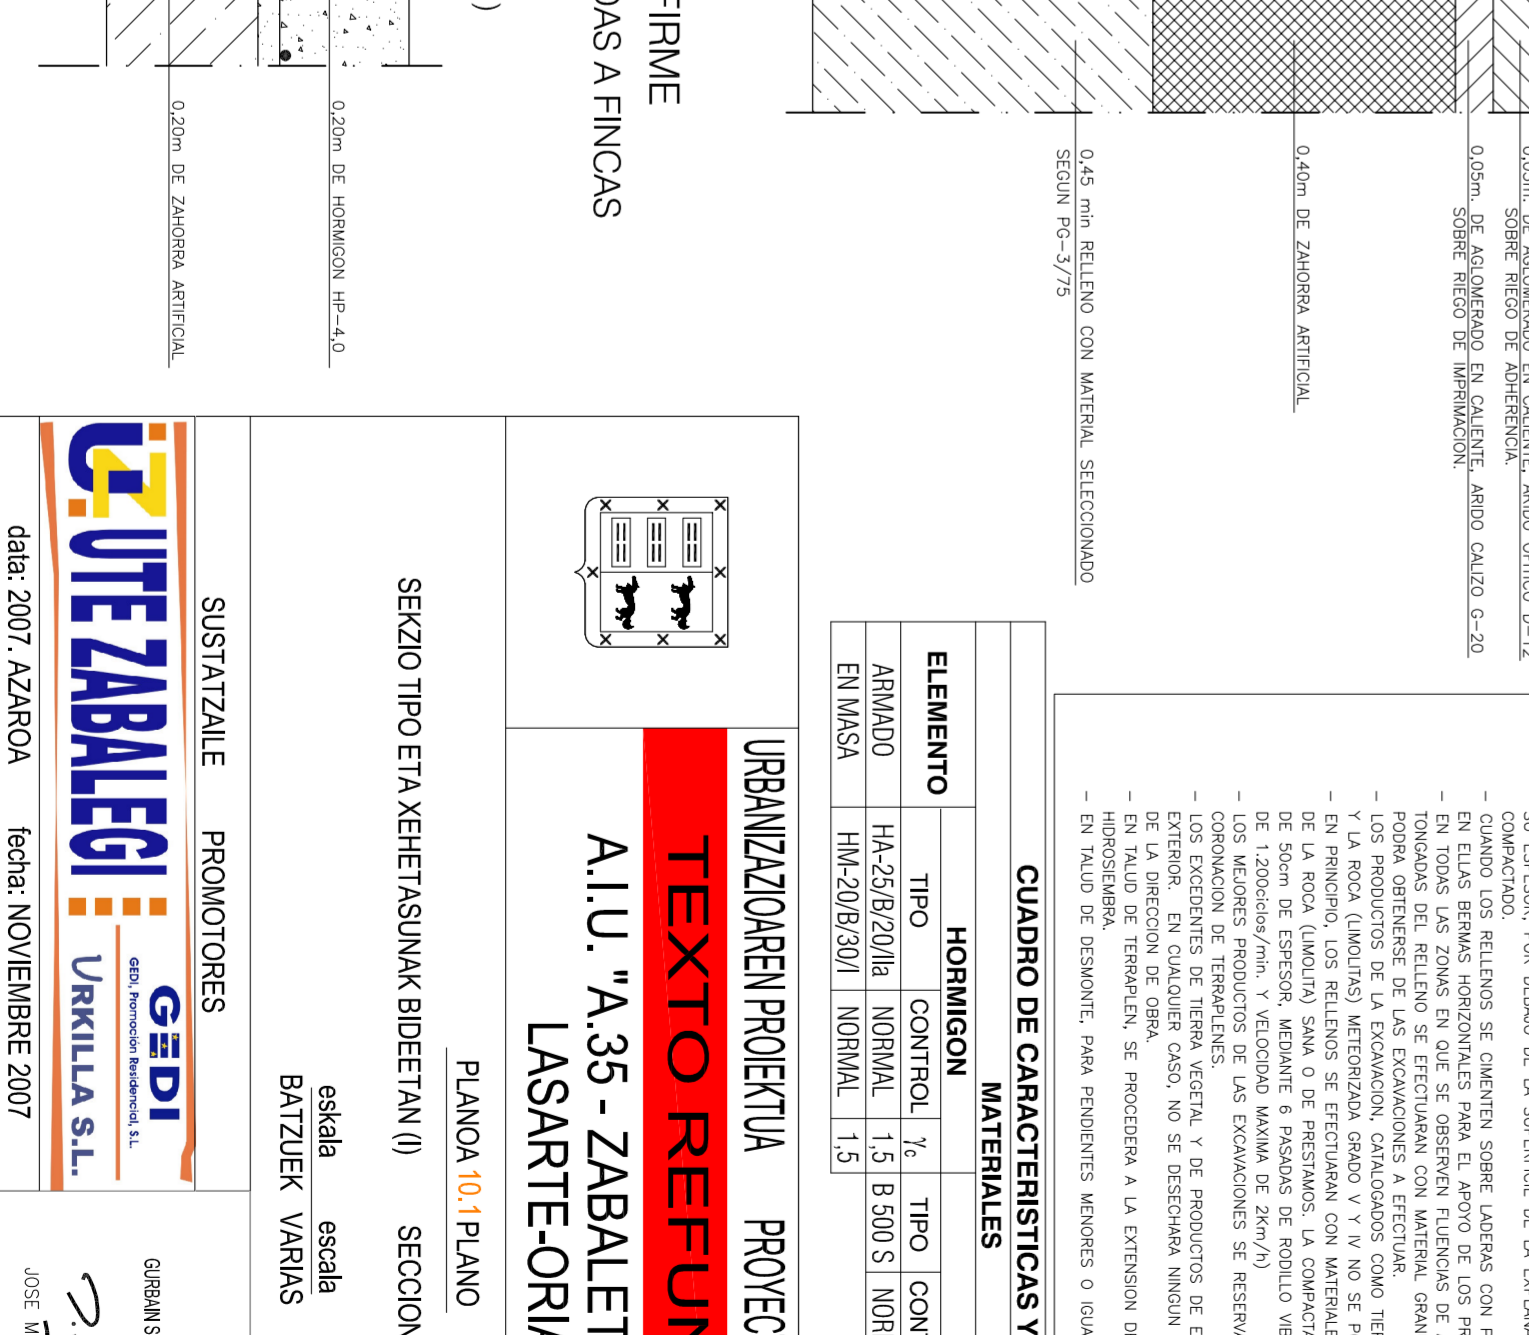

DETALLE DE BORDILLO JARDIN
ESCALA = 1/10

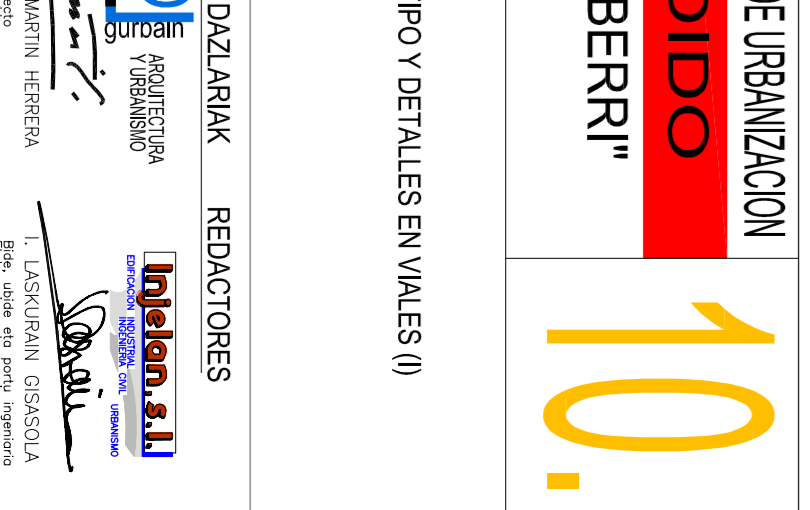

NOTAS = - El firme se ha dimensionado de conformidad con la orden circular 10/2002
- Seccións tipo de firme y capa estructural se firmes
CUADRO DE CARACTERÍSTICAS Y CONTROL (SEGUN EHE)			
MATERIALES		ACERO	
ELEMENTO	HORMIGON	TIPO CONTROL	% RECUBRIMIENTO CONTROL

URBANIZACIONEN PROYECTU
TEXTO REFUNDIDO
A.I.U. "A.35 - ZABALETA BERRI"
LASARTE-ORIA

SEKZIO TIPO ETA XEHETASUNAK BIDEETAN (I)
SECCIONES TIPO Y DETALLES EN VIALES (I)

SUSTITZIAILE PROMOTORES
estala

estala

UTE ZABALEGI GEDI URKILLA S.L.
data: 2007. AZAROA
fecha: NOVIEMBRE 2007

JOSE MIGUEL MARTIN HERRERA

10